

ДИЗАЙН-ПРОЕКТ ИНТЕРЬЕРА КВАРТИРЫ



Главный архитектор проекта :

Архитектор :

Архитектор :

Визуализации :

Коршунов Д.

Килина И.

Зайцев Д.

Килина И.


г.Санкт-Петербург
2015г.

ВЕДОМОСТЬ РАБОЧИХ ЧЕРТЕЖЕЙ


лист	Наименование	лист	Наименование
1	2	1	2
2	Ведомость рабочих чертежей	15	Схема обозначения разверток стен помещений
3	План обмеров	16	Развертки стен холла (начало) М1:30
4	План монтажа конструкций М 1:40	17	Развертки стен холла (окончание) М1:30
5	План расстановки мебели М 1:40	18	Развертки стен кухни-столовой (начало) М1:30
6	План привязки сантехники М 1:40	19	Развертки стен кухни-столовой (окончание) М1:30
7	План с маркировкой дверных проемов и подоконных досок. Спецификация заполнения дверных проемов. Спецификация подоконных досок.	20	Развертки стен спальни (начало) М1:30
		21	Развертки стен спальни (окончание) М1:30
8	План напольных покрытий М 1:40	22	Развертки стен санузла (начало) М1:30
9	План устройства "теплых полов" М 1:40	23	Развертки стен санузла (окончание) М1:30
10	Экспликация полов.	24	Развертки стен кладовой (начало) М1:30
11	План потолков М 1:40	25	Развертки стен кладовой (окончание) М1:30
12	План привязки освещения М 1:40	26	Ведомость отделки помещений
13	План привязки и распределения выключателей М 1:40		
14	План привязки эл. розеток М 1:40		Перспективные изображения

Данный проект не включает в себя работы и графическую информацию, связанную с инженерными изысканиями, техническим обследованием конструкций, проектом усиления несущих конструкций, электротехническим и теплотехническим проектом. Данные виды работ необходимо выполнить силами специализированных организаций. Без штампа к производству работ технадзора заказчика данный комплект чертежей не имеет силы и может использоваться только для подготовительных работ!

Изм.	Кол.уч.	Лист	№ док	Подпись	Дата				
ГАП		Коршунов Д.				Дизайн - проект интерьера квартиры	Стадия	Лист	Листов
Архитектор		Килина И.					РП	2	
Архитектор		Зайцев Д.							
						Ведомость рабочих чертежей			

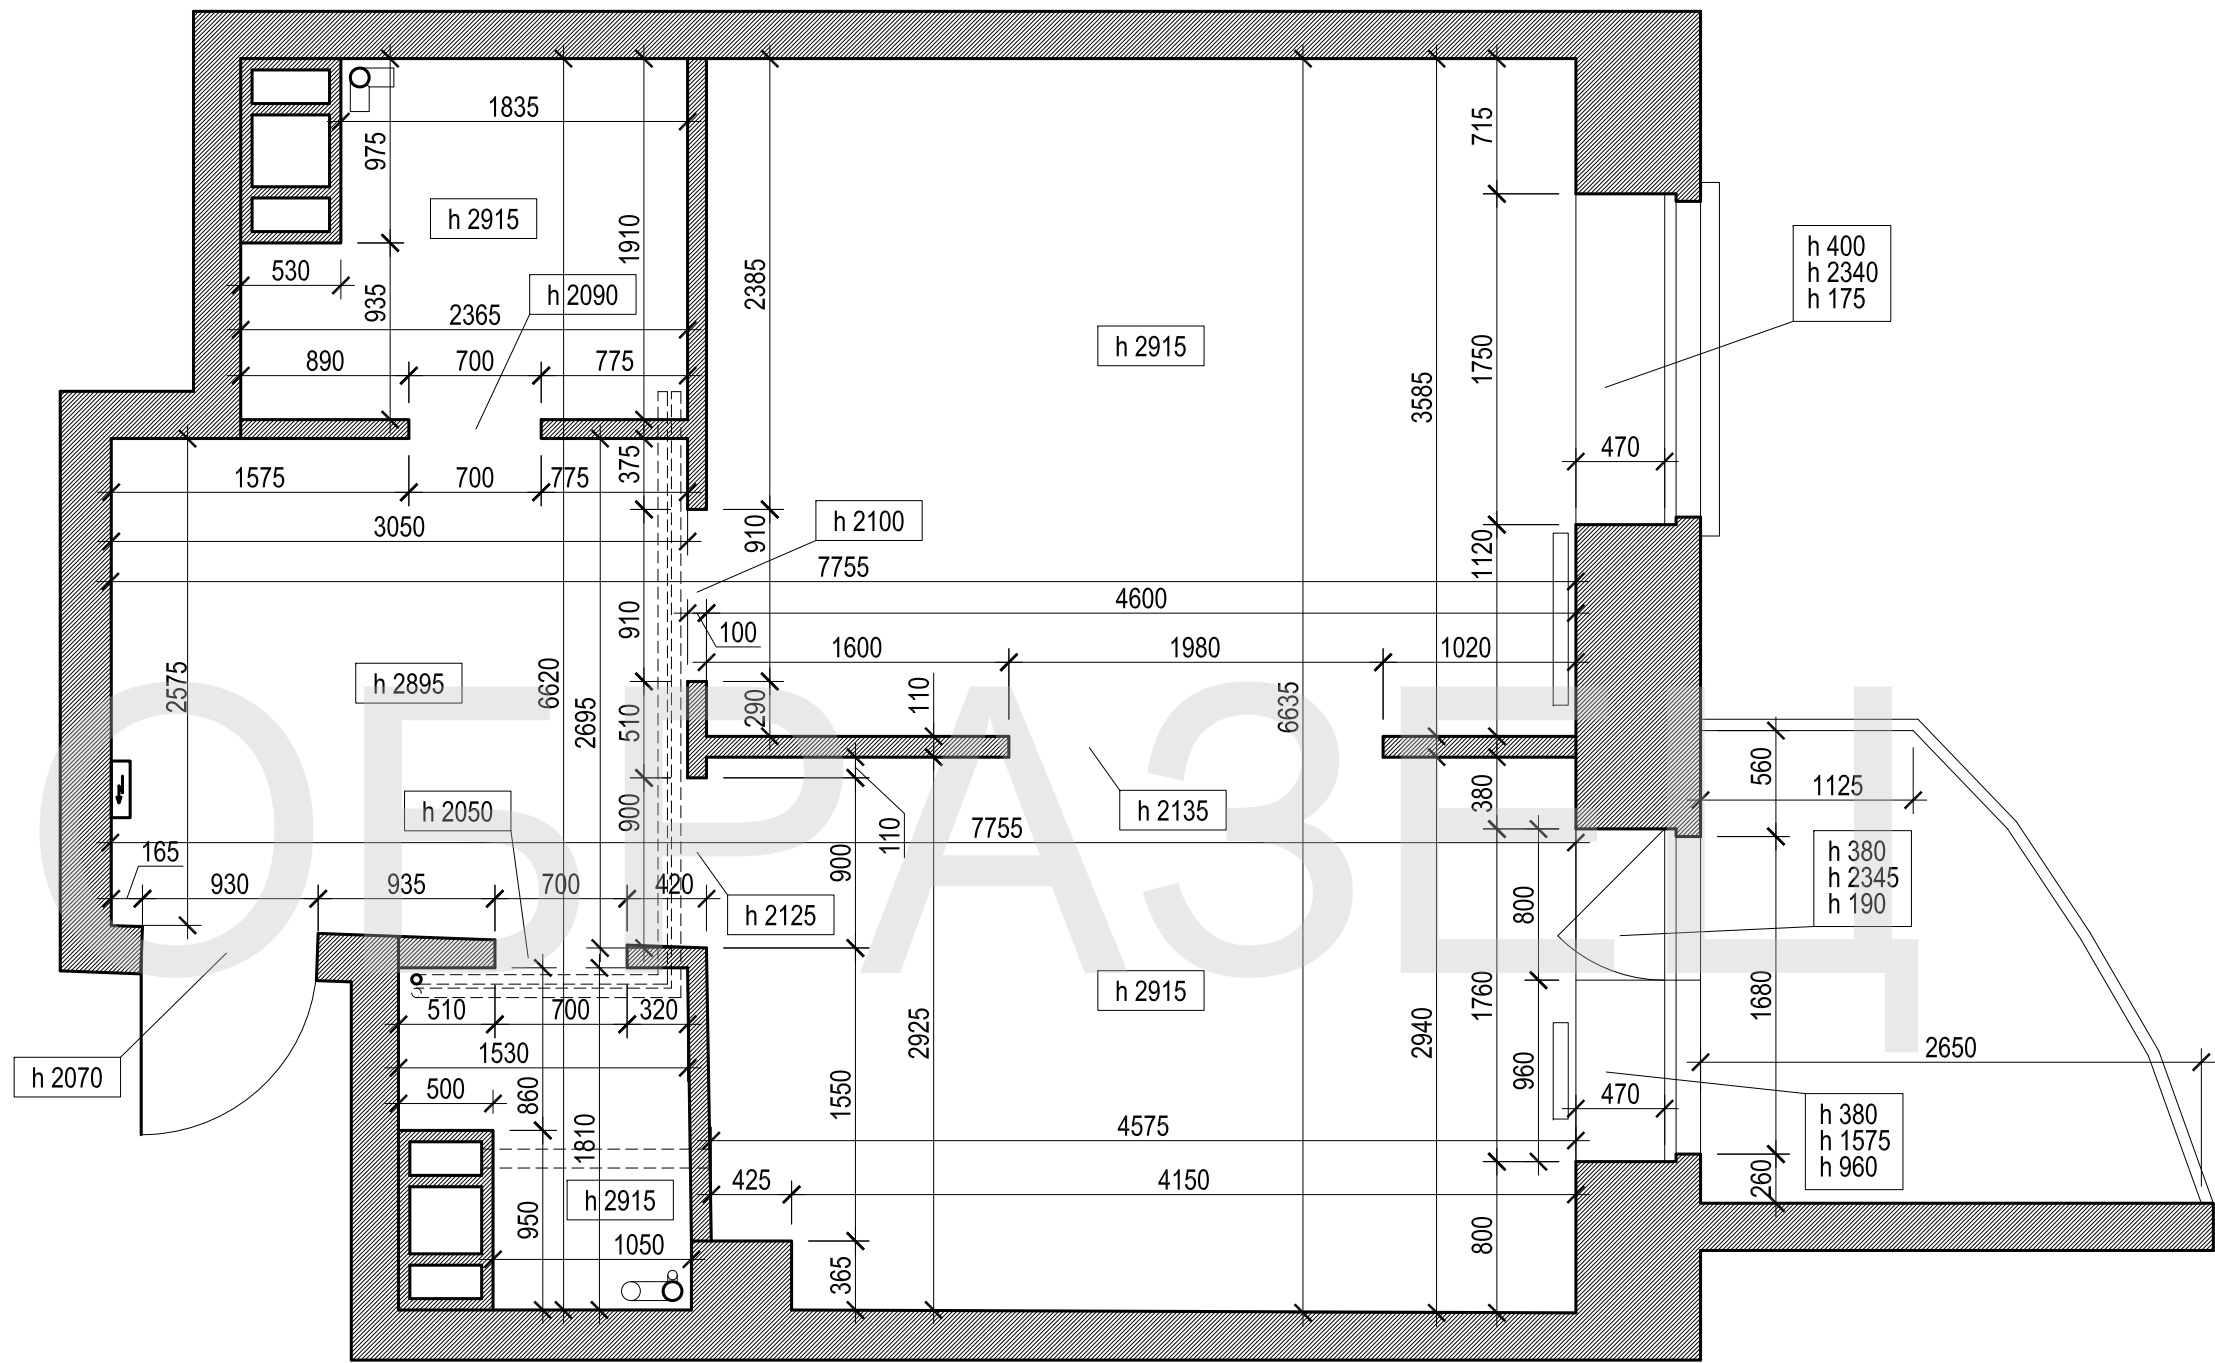


Изм.	Кол.уч.	Лист	№ док	Подпись	Дата				
ГАП		Коршунов Д.				Дизайн - проект интерьера квартиры	Стадия	Лист	Листов
Архитектор		Килина И.					РП	3	
Архитектор		Зайцев Д.							
						План обмеров М 1:40			

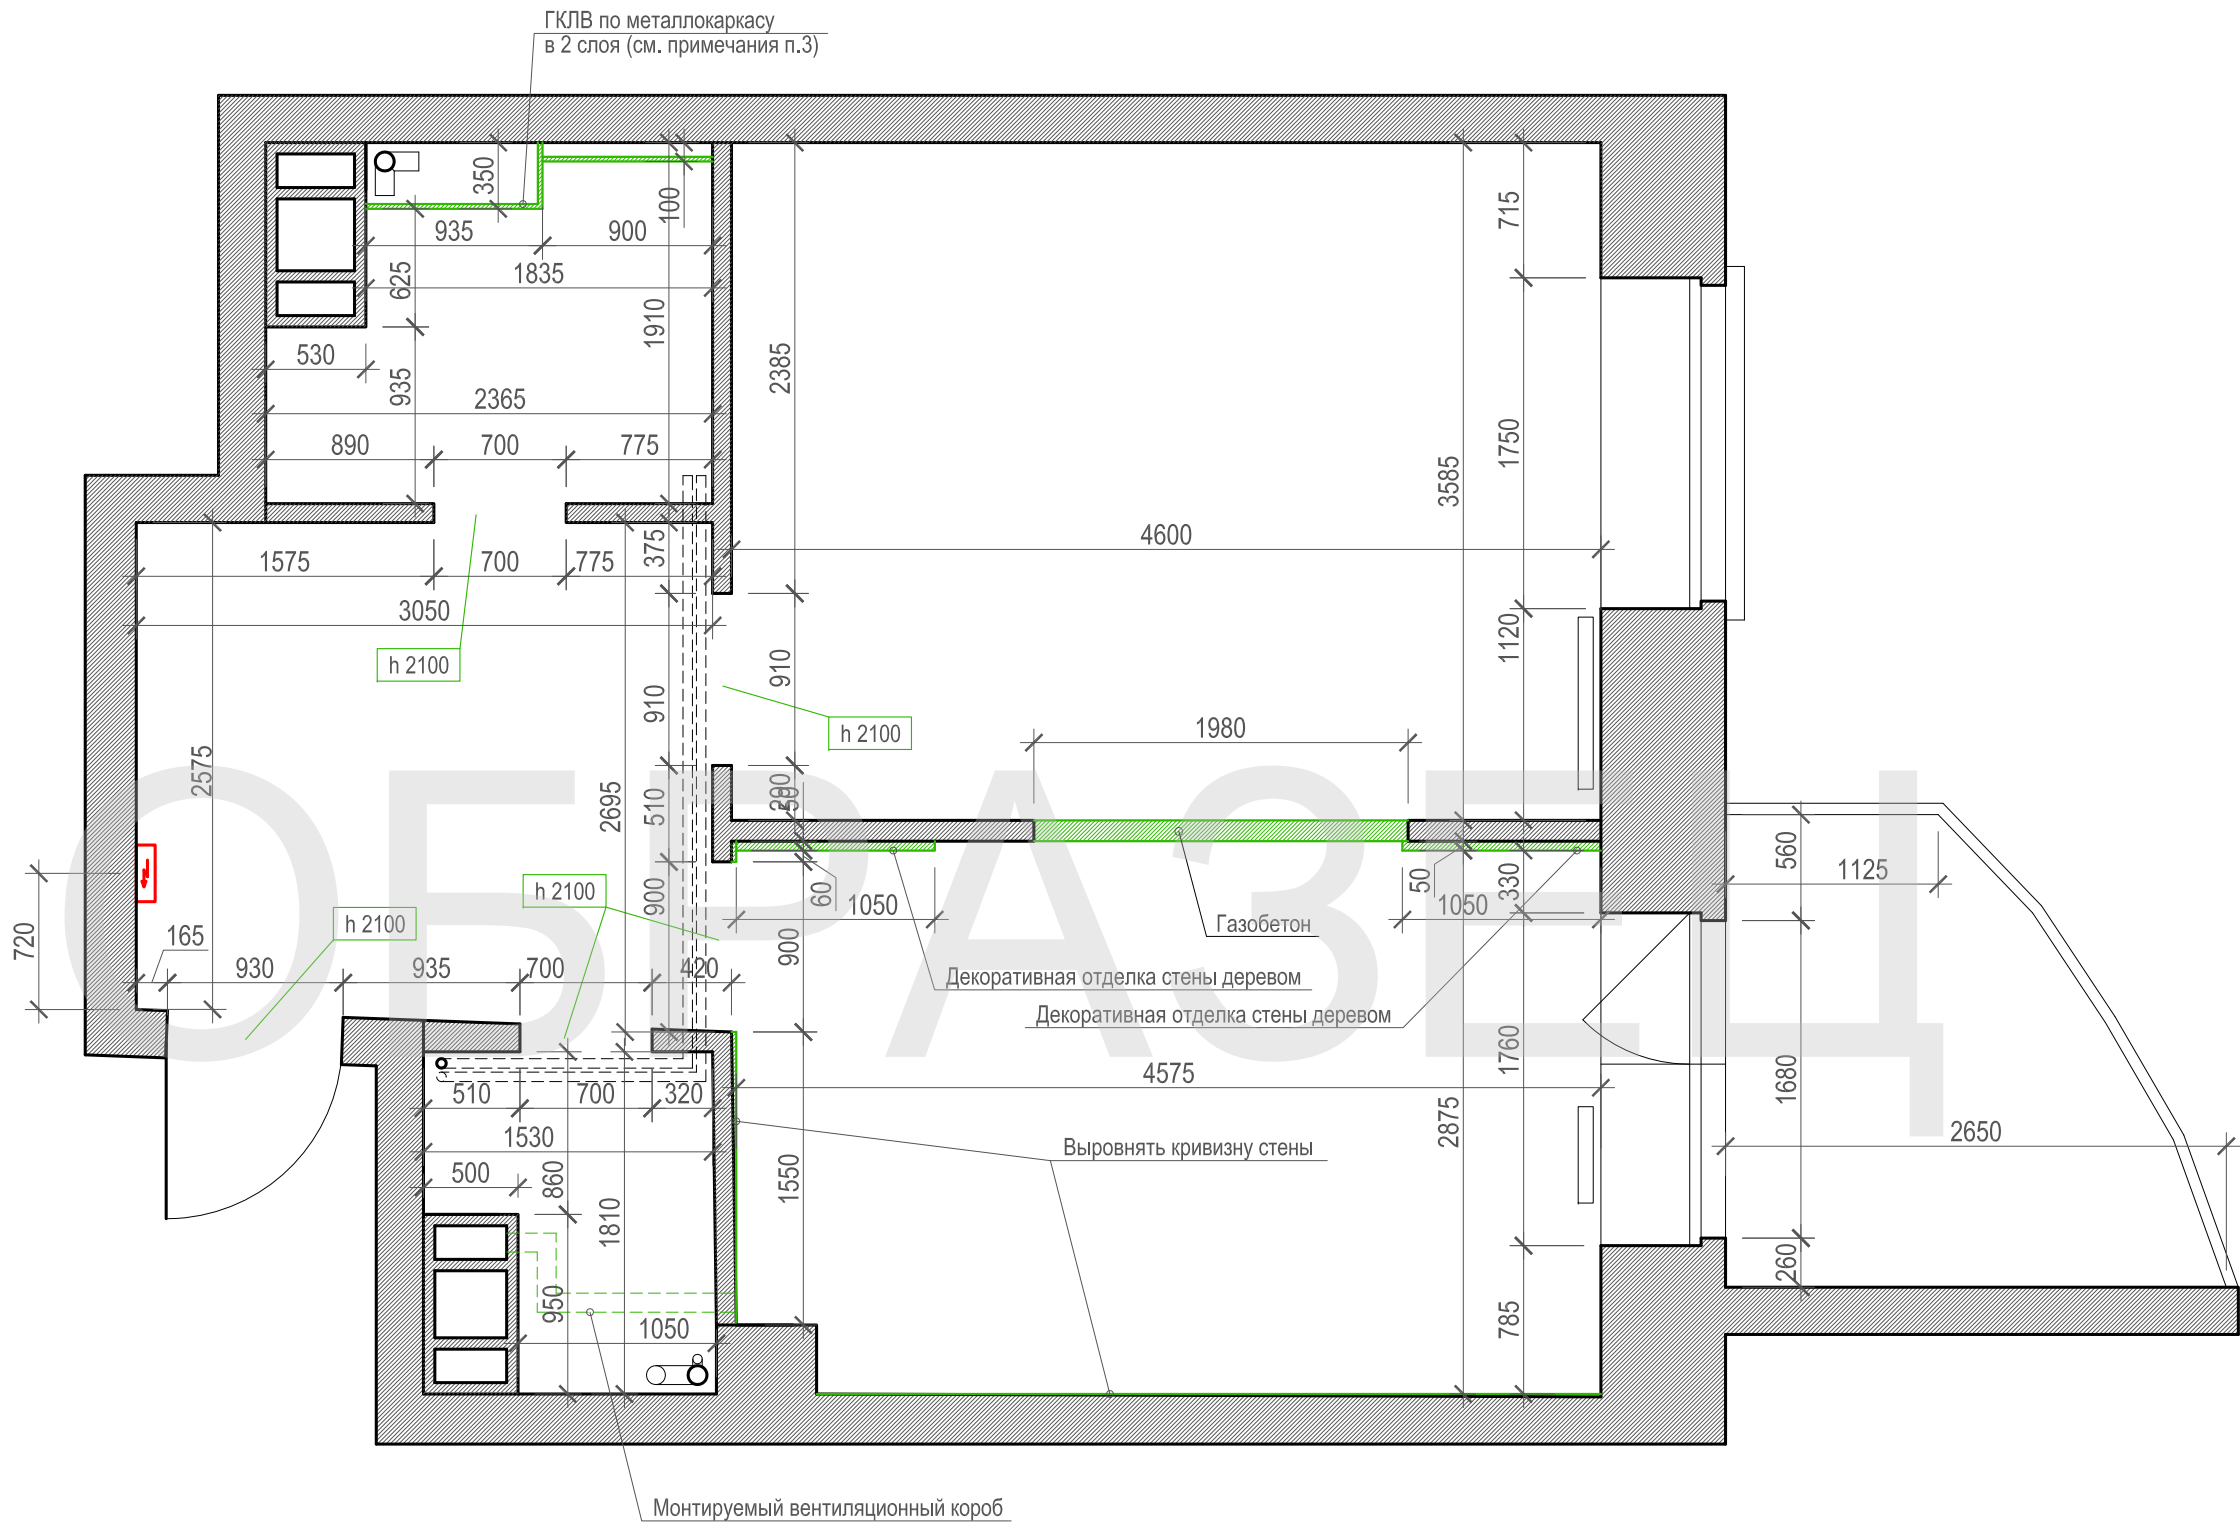

- существующие стены;
- новые конструкции;
- монтируемый эл. щит

Примечания:
1. Высотные отметки указаны от уровня чистого пола.
2. Высоту проемов уточнить после выбора дверей.
3. Геометрические размеры короба в с/у уточнить после выбора душевой кабины.

Изм.	Кол.уч.	Лист	№ док	Подпись	Дата				
ГАП		Коршунов Д.				Дизайн - проект интерьера квартиры	Стадия	Лист	Листов
Архитектор		Килина И.					РП	4	
Архитектор		Зайцев Д.							
						План монтажа конструкций М 1:40	 АРХИТЕКТУРНАЯ СТУДИЯ т.8(812)647 63 79		

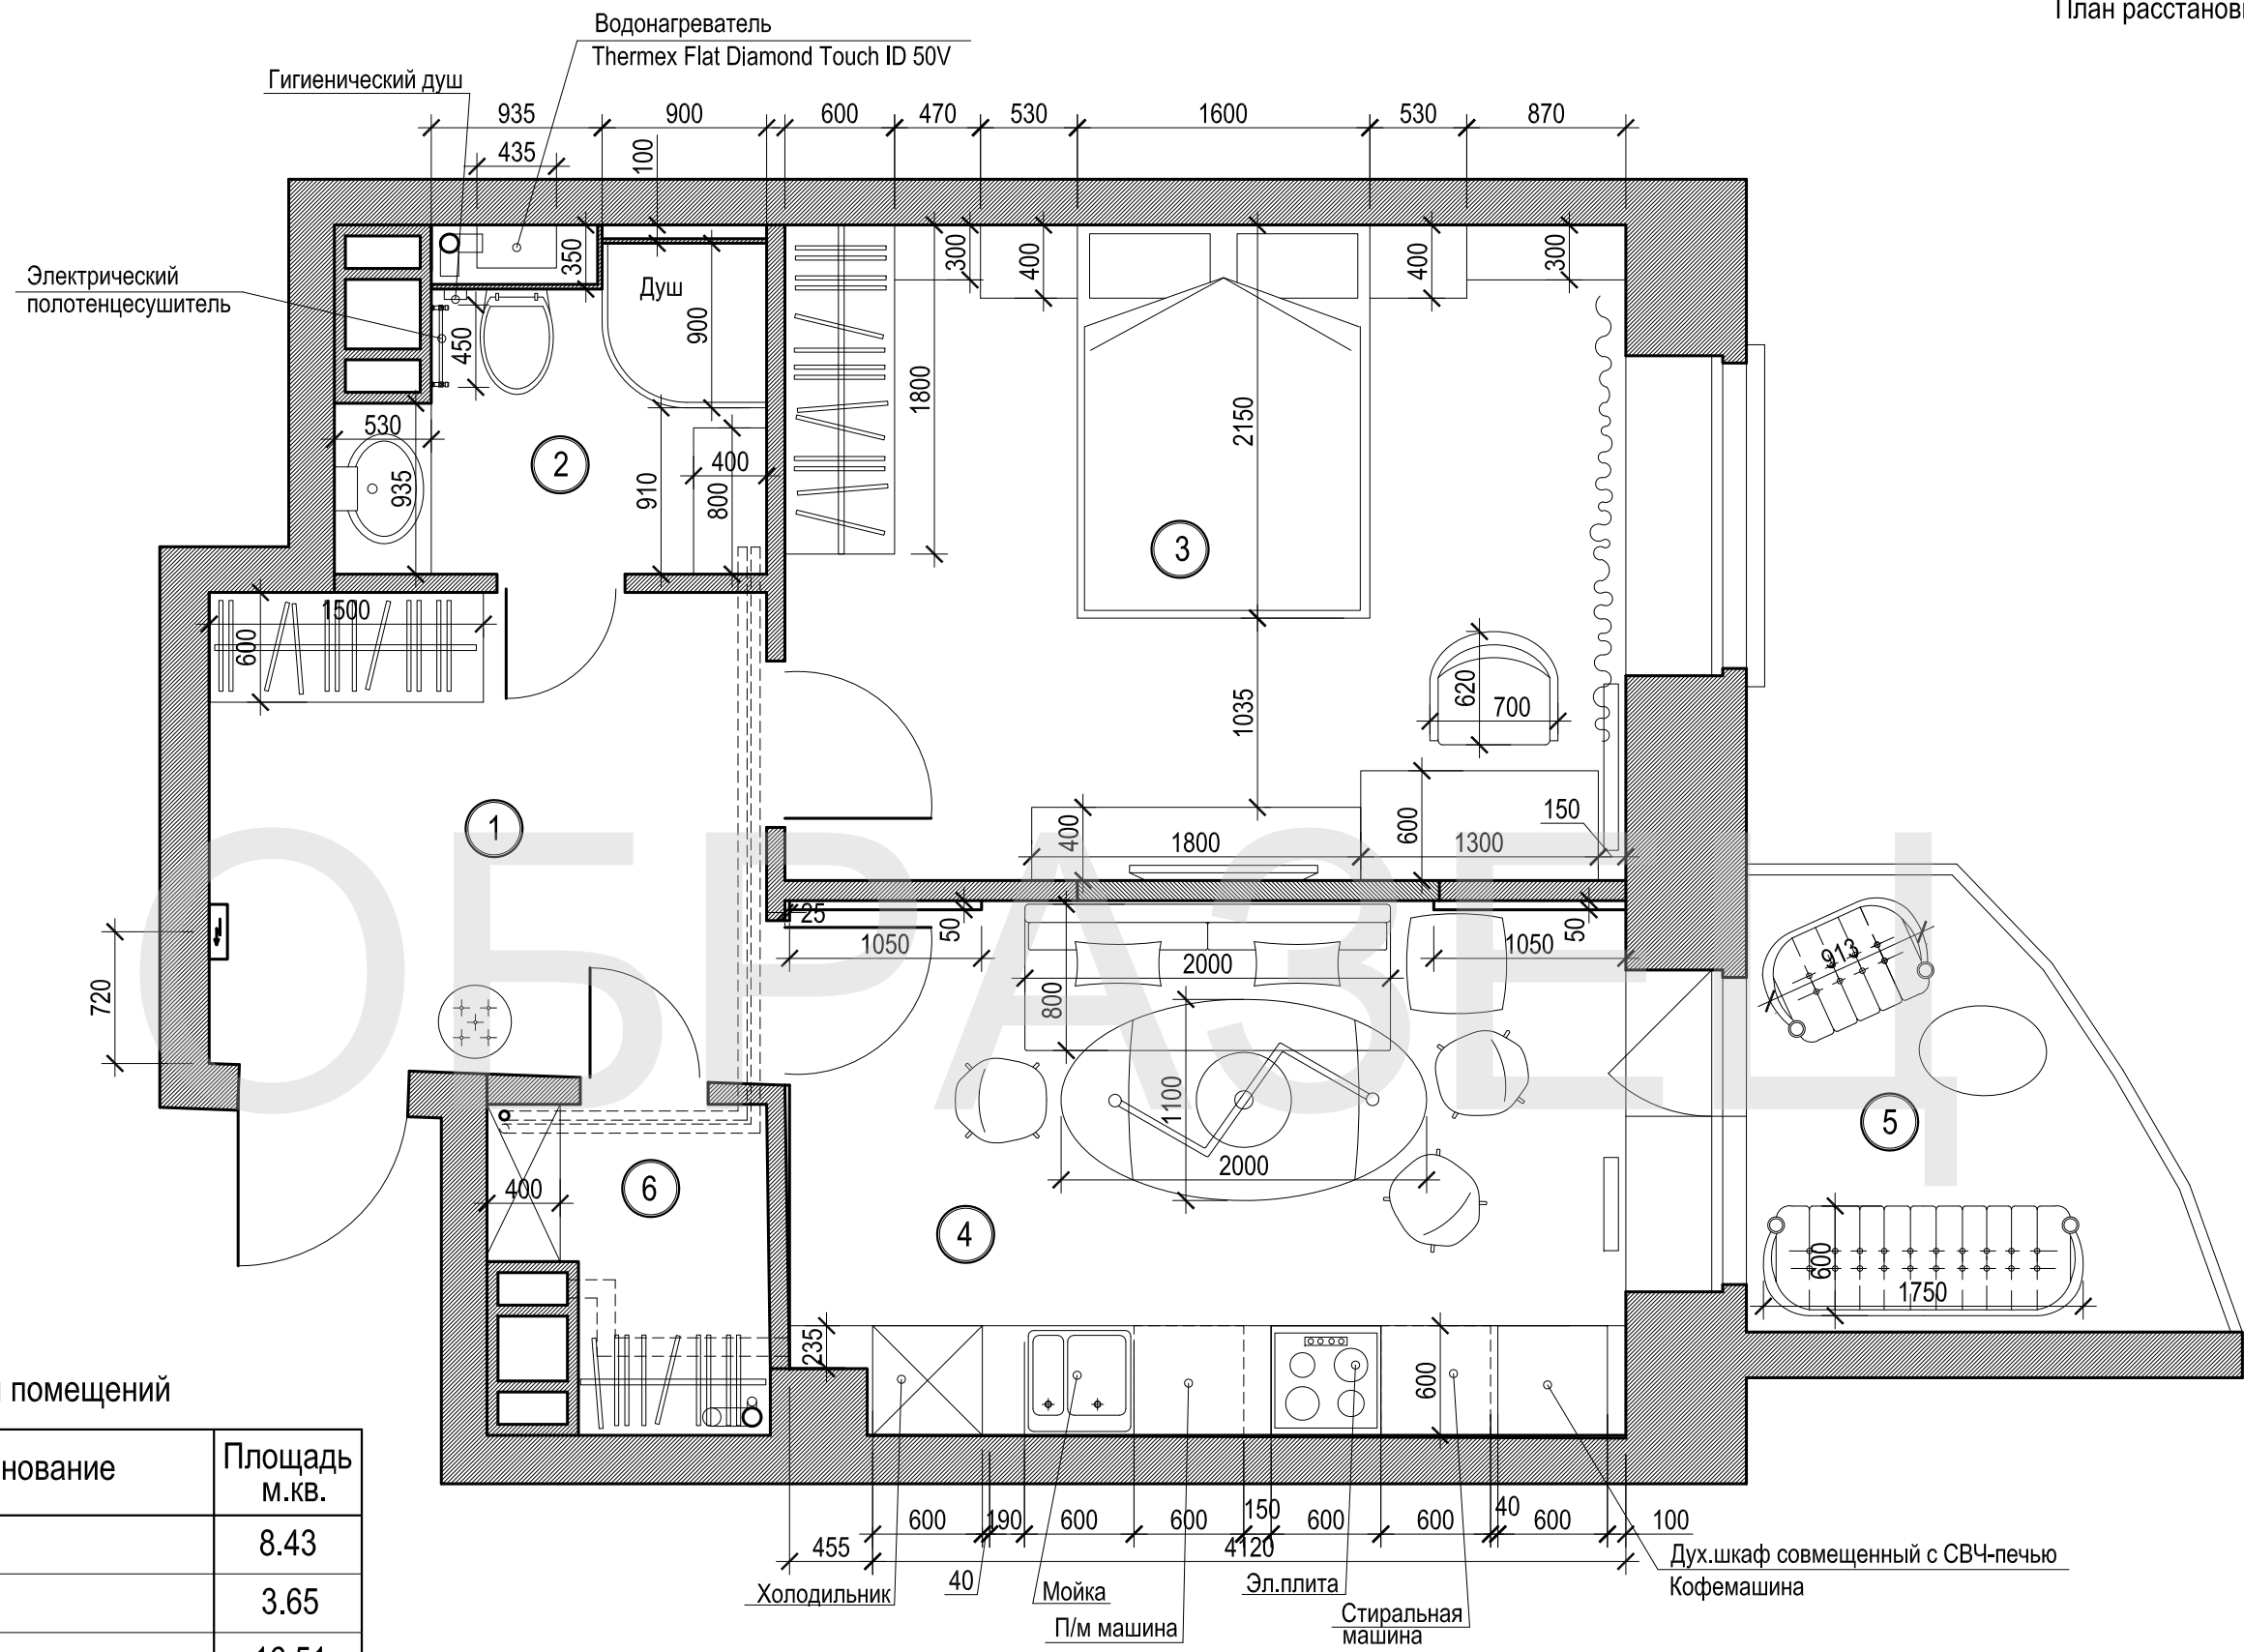


Экспликация помещений

№ пом. по плану	Наименование	Площадь м.кв.
1	Холл	8.43
2	С/у	3.65
3	Спальня	16.51
4	Кухня-столовая	13.12
5	Лоджия	2.54*
6	Кладовая	2.41
Итого		46.66

* коэффициент 0,5

Примечание:
Более детальная проработка кухни делается производителем.
Геометрические размеры могут корректироваться после контрольных замеров и выбора оборудования.

Изм.	Кол.уч.	Лист	№ док	Подпись	Дата				
ГАП		Коршунов Д.				Дизайн - проект интерьера квартиры	Стадия	Лист	Листов
Архитектор		Килина И.					РП	5	
Архитектор		Зайцев Д.							
						План расстановки мебели М 1:40	 АВТОР АРХИТЕКТУРНАЯ СТУДИЯ т.8(812)647 63 79		

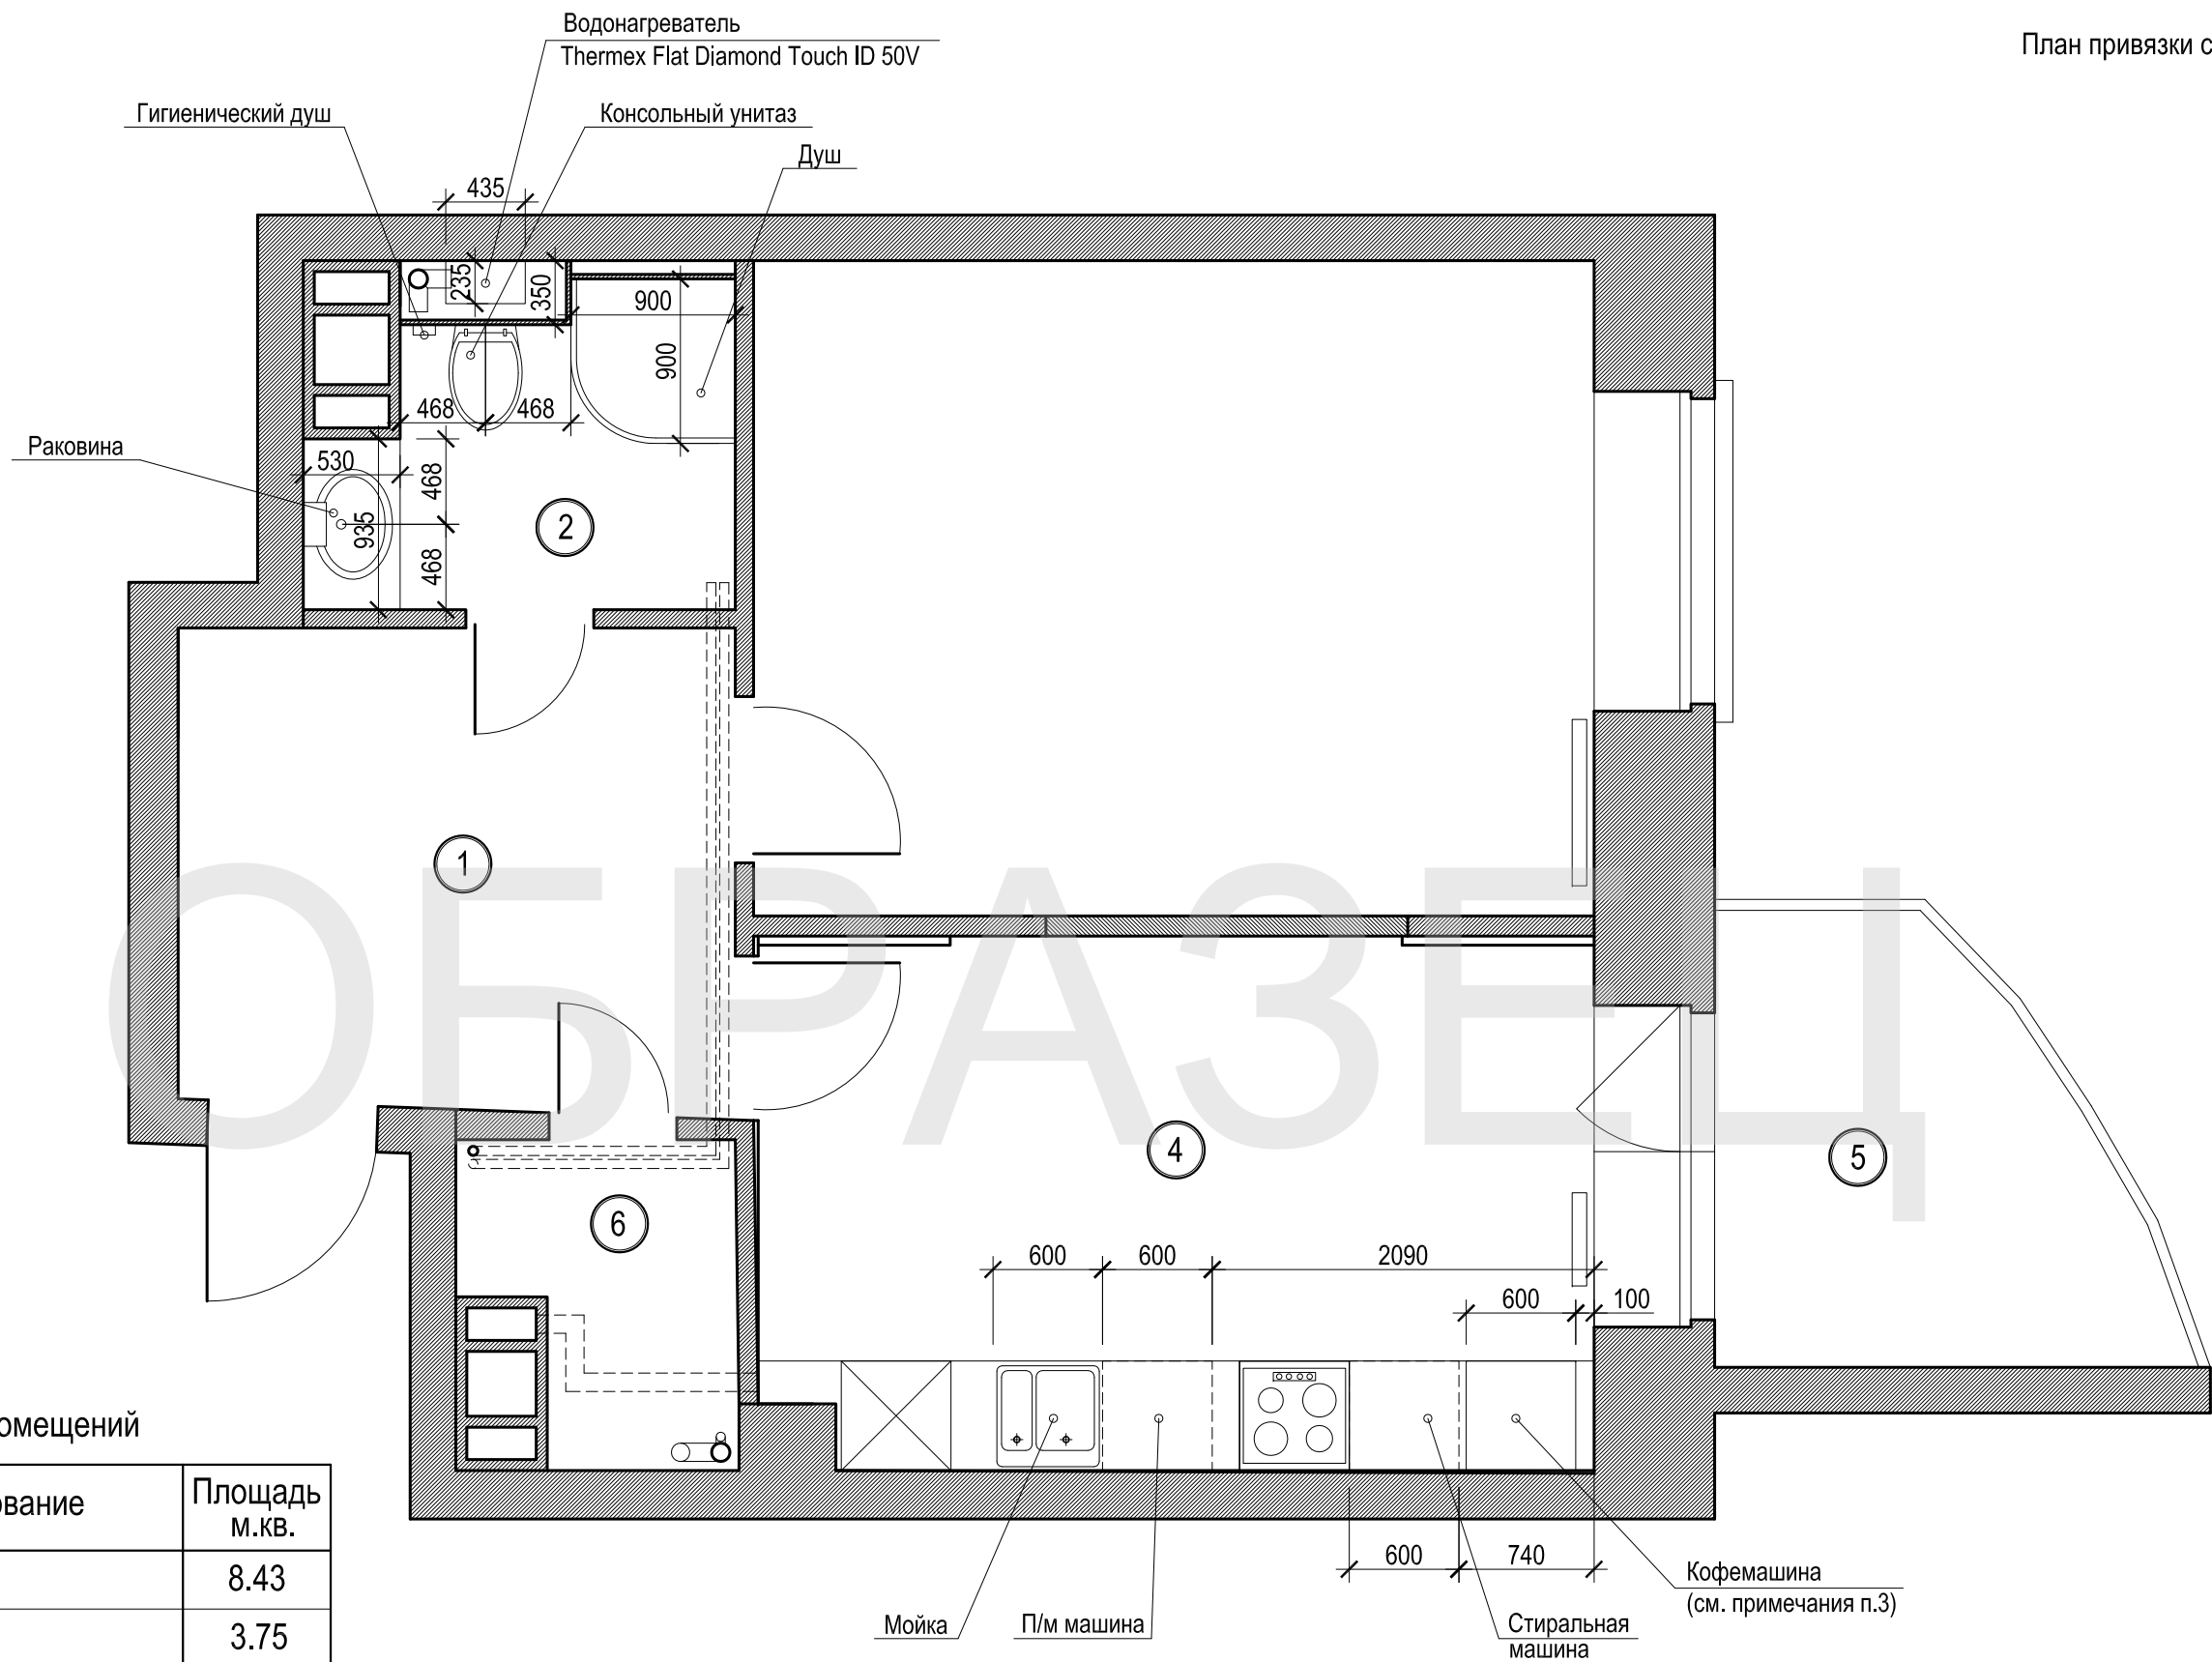

Экспликация помещений

№ пом. по плану	Наименование	Площадь м.кв.
1	Холл	8.43
2	С/у	3.75
3	Спальня	16.51
4	Кухня-столовая	13.12
5	Лоджия	2.54*
6	Кладовая	2.41
	Итого	46.76

* коэффициент 0,5

Примечания:


1. Привязку сантехники уточнить после выбора конкретных моделей.
2. Установить магистральные фильтры очистки воды.
3. Необходимость подвода воды к кофемашине уточнить после выбора модели.

Изм.	Кол.уч.	Лист	№ док	Подпись	Дата				
ГАП		Коршунов Д.				Дизайн - проект интерьера квартиры	Стадия	Лист	Листов
Архитектор		Килина И.					РП	6	
Архитектор		Зайцев Д.							
						План привязки сантехники М 1:40	 АВТОР АРХИТЕКТУРНАЯ СТУДИЯ т.8(812)647 63 79		

План с маркировкой дверных проемов
и подоконных досок.
Спецификация заполнения дверных проемов.
Спецификация подоконных досок.

Условные обозначения:

- Д-1
- маркировка заполнения дверных проемов
- ПД-1
- маркировка подоконной доски

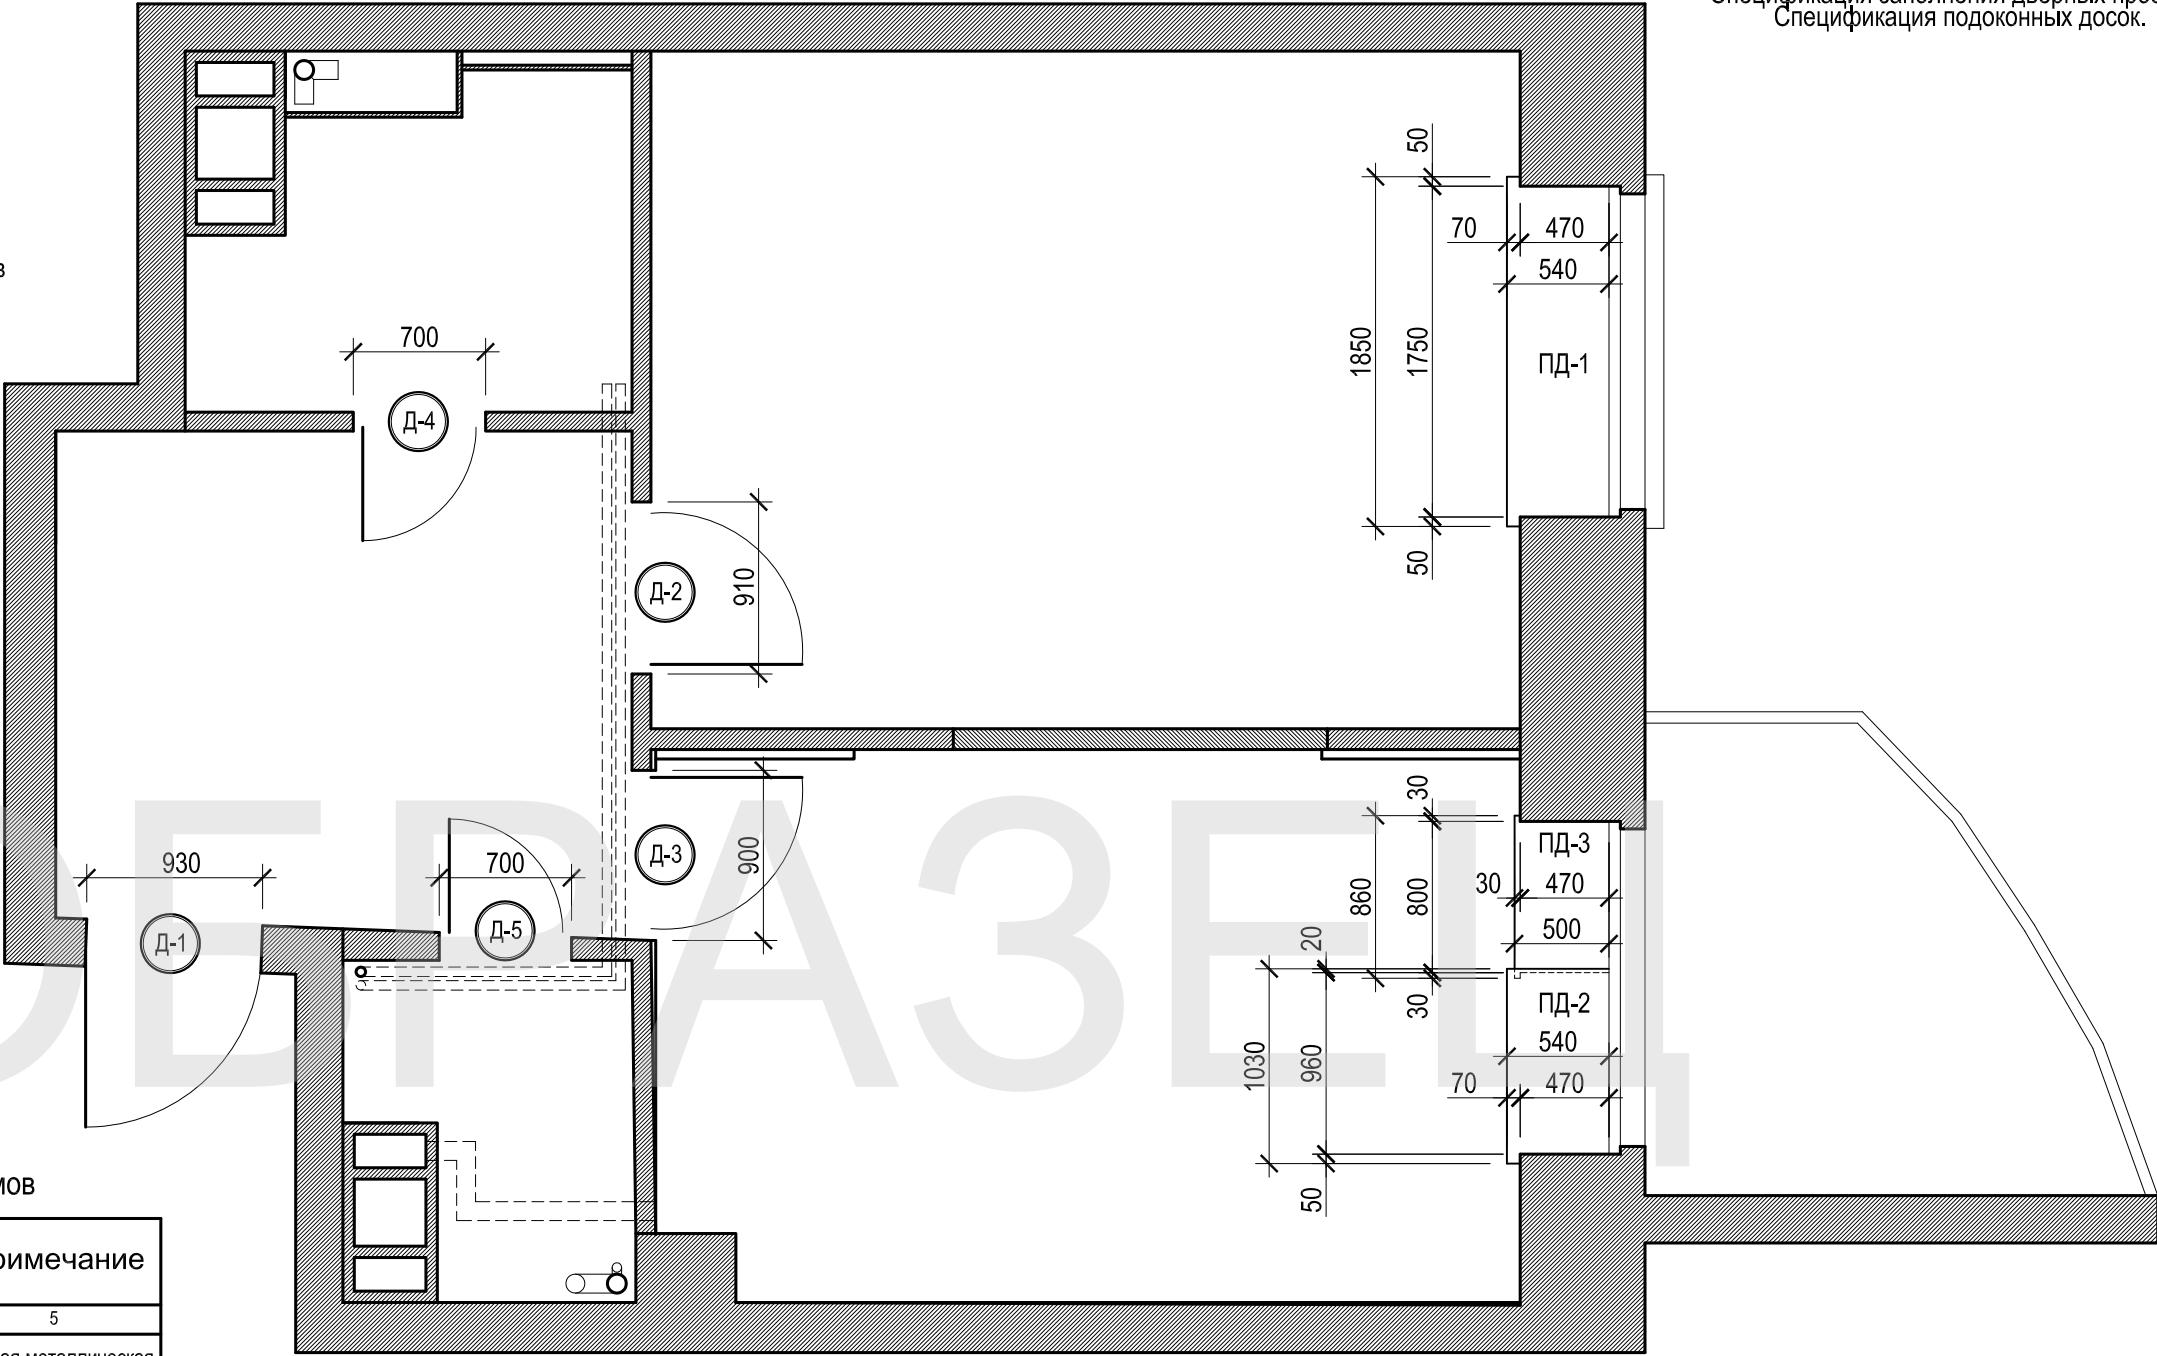

Спецификация заполнения дверных проемов

Поз. см.план	Наименование	Размер проема в стене от ч.п. (ВxН мм)	Кол. шт	Примечание
1	2	3	4	5
Д-1	ДГ 9 - 21л	930 x 2100	1	входная металлическая
Д-2	ДГ 9 - 21л	910 x 2100	1	
Д-3	ДГ 9 - 21	900 x 2100	1	
Д-4	ДГ 7 - 21л	700 x 2100	1	
Д-5	ДГ 7 - 21	700 x 2100	1	дверь со скрытой коробкой
Итого проемов			5	


Спецификация подоконных досок

Поз. см.план	Наименование	Размеры, мм длина x ширина	Кол. шт	Тип материала
1	2	3	4	5
ПД-1	Подоконная доска	1850 x 540	1	искусственный камень
ПД-2	Подоконная доска	1030 x 540	1	искусственный камень
ПД-3	Порог балконной двери	860 x 500	1	искусственный камень
Итого подоконников			3	

Примечание :

Фактические габаритные размеры дверных проемов и подоконников уточнить перед заказом фирмой производителем на объекте

Изм.	Кол.уч.	Лист	№ док	Подпись	Дата				
ГАП		Коршунов Д.				Дизайн - проект интерьера квартиры	Стадия	Лист	Листов
Архитектор		Килина И.					РП	7	
Архитектор		Зайцев Д.							
						План с маркировкой дверных проемов и подоконных досок. Спецификация заполнения дверных проемов. Спецификация подоконных досок.	 АВТОР АРХИТЕКТУРНАЯ СТУДИЯ т.8(812)647 63 79		

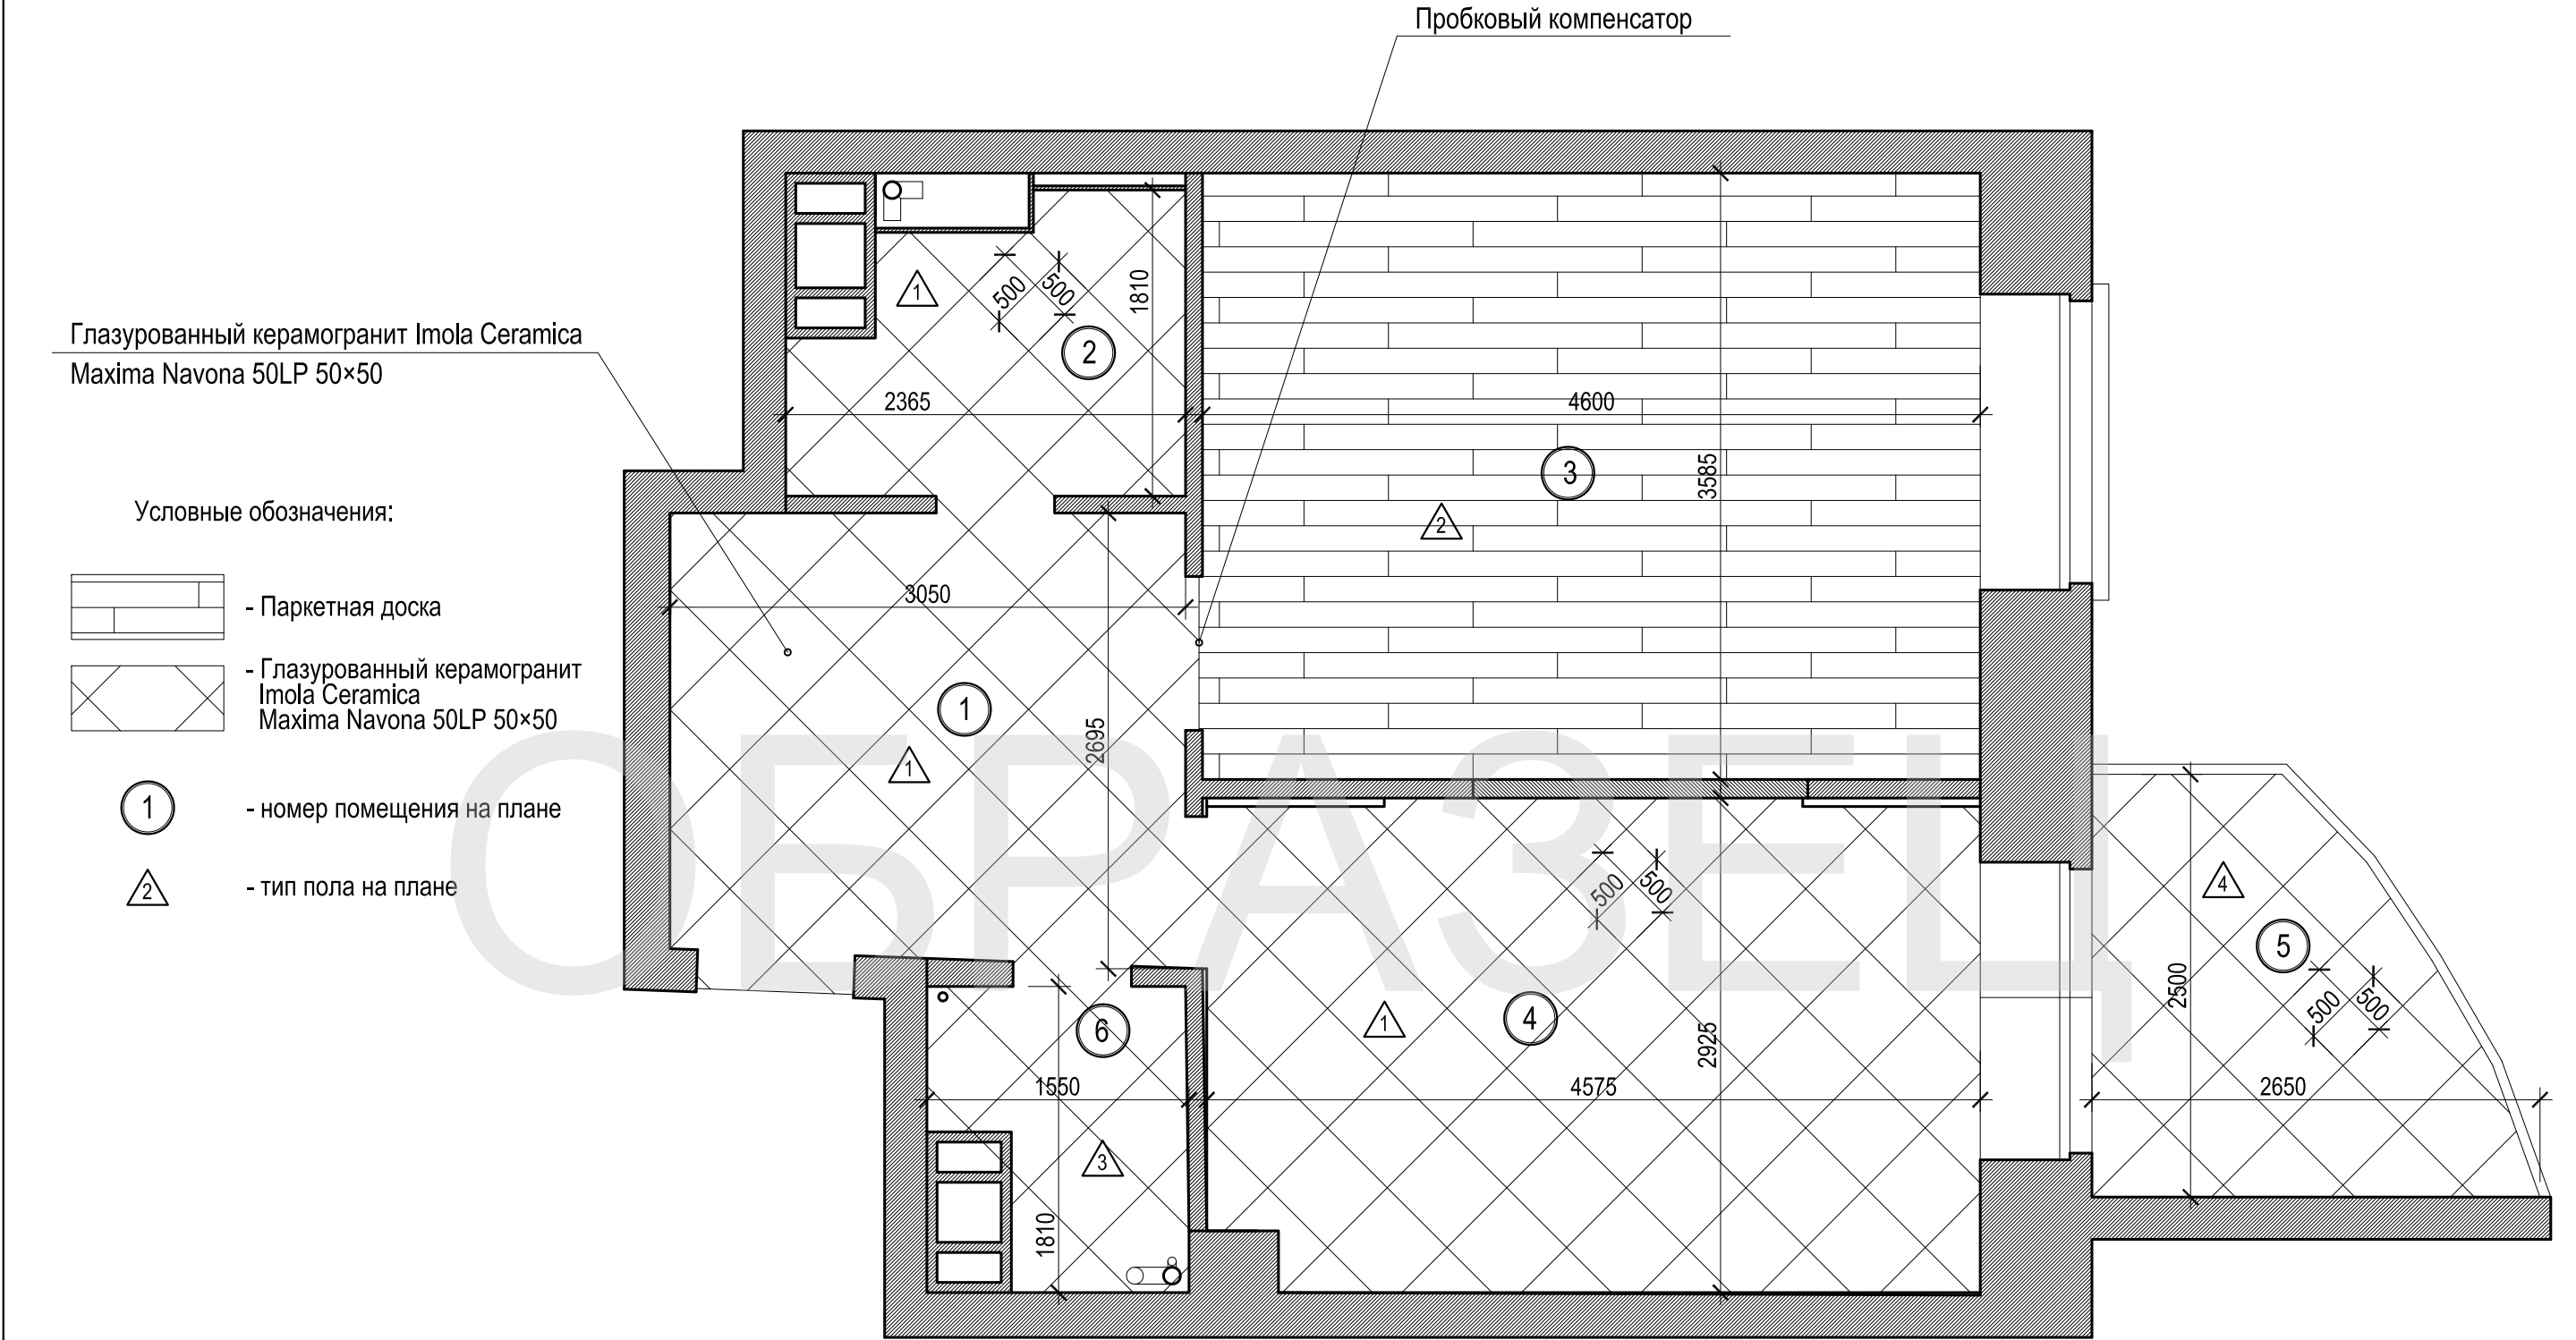


Экспликация материалов полов

№ пом. по плану	Наименование	Площадь м.кв.	Тип покрытия
1	Холл	8.43	Глазурованный керамогранит Imola Ceramica Maxima Navona 50LP 50×50
2	С/у	3.65	Глазурованный керамогранит Imola Ceramica Maxima Navona 50LP 50×50
3	Спальня	16.51	Паркетная доска
4	Кухня-столовая	13.12	Глазурованный керамогранит Imola Ceramica Maxima Navona 50LP 50×50
5	Лоджия	5.08	Глазурованный керамогранит Imola Ceramica Maxima Navona 50LP 50×50
6	Кладовая	2.41	Глазурованный керамогранит Imola Ceramica Maxima Navona 50LP 50×50
	Итого	49.20	

Изм.	Кол.уч.	Лист	№ док	Подпись	Дата				
ГАП		Коршунов Д.				Дизайн - проект интерьера квартиры	Стадия	Лист	Листов
Архитектор		Килина И.					РП	8	
Архитектор		Зайцев Д.							
						План напольных покрытий М 1:40	 АВТОР АРХИТЕКТУРНАЯ СТУДИЯ т.8(812)647 63 79		

- Условные обозначения:
-  - устройство электрического теплого пола
 -  - номер помещения на плане
 -  - тип пола на плане
 -  - выключатель "теплого пола"




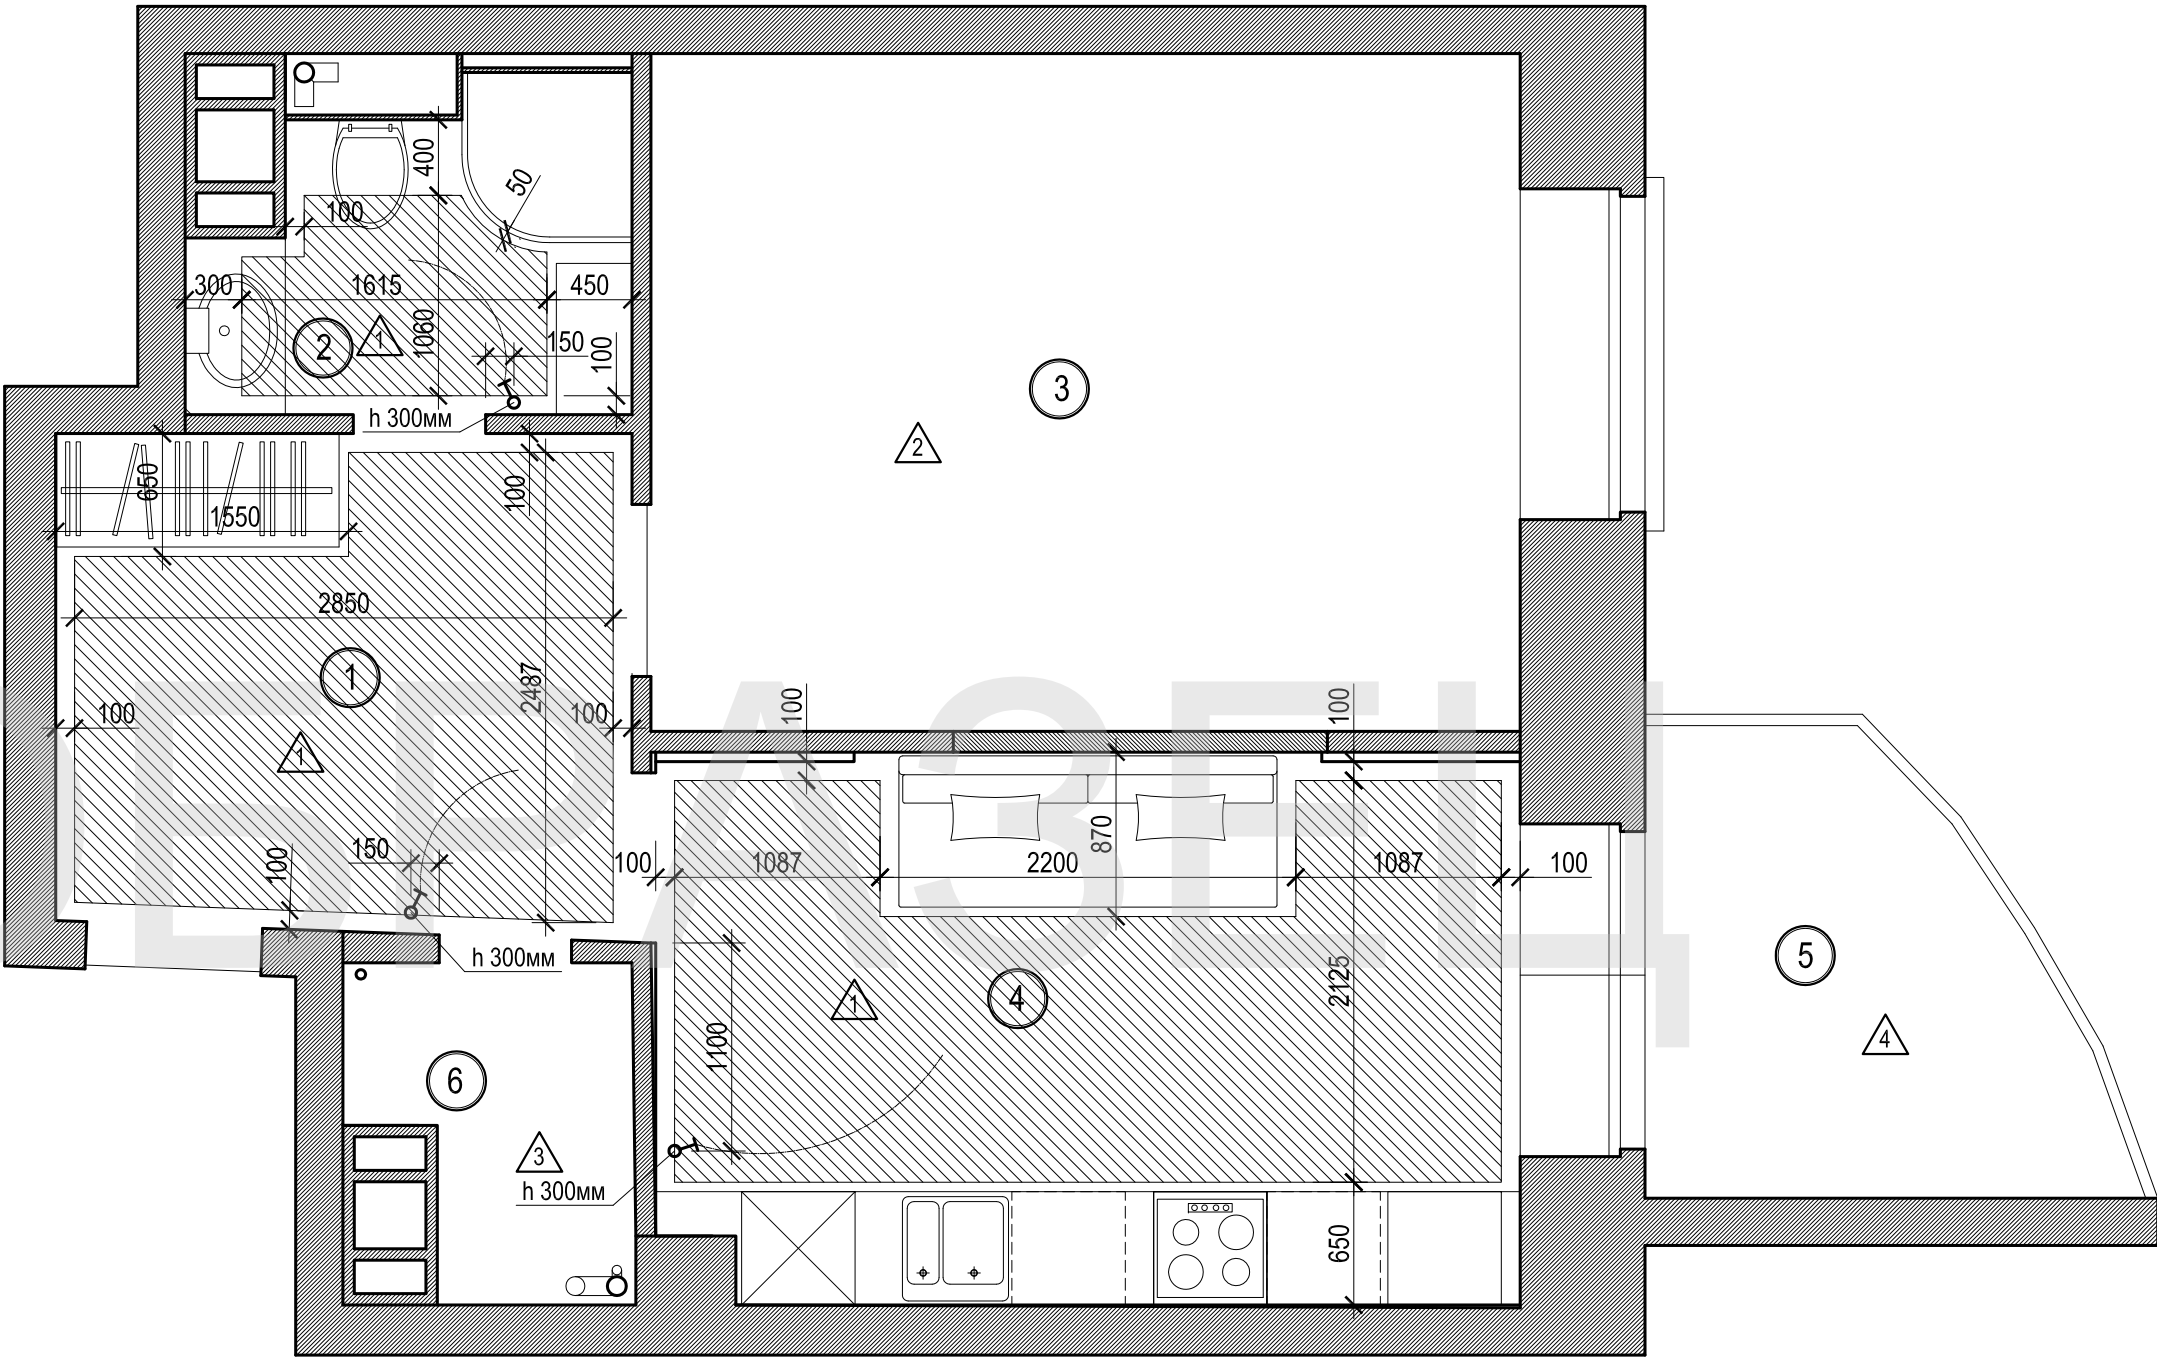


Экспликация материалов полов

№ пом. по плану	Наименование	Площадь м.кв.	Тип покрытия
1	Холл	6.14	Электрический "теплый пол"
2	С/у	1.51	Электрический "теплый пол"
3	Спальня		
4	Кухня-столовая	7.71	Электрический "теплый пол"
5	Лоджия		
6	Кладовая		
	Итого	15.36	

Изм.	Кол.уч.	Лист	№ док	Подпись	Дата				
ГАП		Коршунов Д.				Дизайн - проект интерьера квартиры	Стадия	Лист	Листов
Архитектор		Килина И.					РП	9	
Архитектор		Зайцев Д.							
						План устройства "теплых полов" М 1:40		 АРХИТЕКТУРНАЯ СТУДИЯ т.8(812)647 63 79	

Экспликация полов

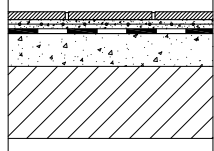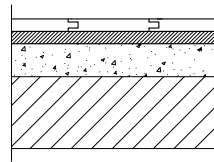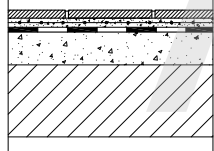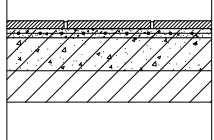Номер помещения	Тип пола	Схема пола или тип пола по серии	Элементы пола и их толщина/мм/	Площадь, м.кв.
1	2	3	4	5
Холл (1) С/у (2) Кухня–столовая (4)			- керамогранит - 11 мм - спецклей с сеткой *теплого пола* - 6 мм - гидроизоляция - 2 мм - выравнивающая стяжка (толщина опр. после *пробивки* уровня лазером на объекте)	
Спальня (3)			- Паркетная доска с креплением к влагостойкой фанере на пневмогвозди и полиуретановый клей - 15мм - Влагостойкая фанера (ФК), листы max 750x750мм (крепление со смещением швов и зазорами 3-5мм на саморезы и клей) - 15мм - Гидроизоляционный слой (двухкомпонентная полиуретановая грунтовка) - Выравнивающая стяжка (толщину определить после "пробивки" уровня лазером на объекте)	
Кладовая (6)			- керамогранит - 11 мм - спецклей - 6 мм - гидроизоляция - 2 мм - выравнивающая стяжка (толщина опр. после *пробивки* уровня лазером на объекте)	
Лоджия (5)			- керамогранит - 11 мм - плиточный клей (для наружных работ) - 5 мм - выравнивающая стяжка (толщина опр. после *пробивки* уровня лазером на объекте)	

Руководство по устройству полов.

1. Устройство полов производить только после завершения всех монтажных работ по проводке инженерных коммуникаций (сантехнических, электрических и слаботочных, а также установки закладных деталей под оборудование технологического, бытового и другого назначения).
2. Места примыкания полов к стенам помещений закрыть плинтусом .
3. Во влажных помещениях гидроизоляцию пола следует завести вверх по стене на 30см в слое штукатурки под облицовочную керамическую плитку.

Изм.	Кол.уч.	Лист	№ док	Подпись	Дата				
ГАП		Коршунов Д.				Дизайн - проект интерьера квартиры	Стадия	Лист	Листов
Архитектор		Килина И.					РП	10	
Архитектор		Зайцев Д.							
						Экспликация полов.			

Условные обозначения :

- выравнивающая шпатлёвка по сетке и окраска;
- подшивной потолок из ГКЛВ, окрашивается в белый цвет;
- +2.770

- отметка низа проектируемого потолка от отметки чистого пола;
- 1


- номер помещения на плане




Экспликация потолков

№ пом. по плану	Наименование	Площадь м.кв.		Тип потолков
1	Холл	8,03		Подшивной потолок из ГКЛВ-под окраску: подготовка под высококачественную окраску; окраска влагостойкой краской в 2 слоя
2	С/у	3,58		Подшивной потолок из ГКЛВ-под окраску: подготовка под высококачественную окраску; окраска влагостойкой краской в 2 слоя
3	Спальня	16,49		Выравнивающая шпатлёвка; окраска влагостойкой краской в 2 слоя
4	Кухня-столовая	8,11	13,12	Подшивной потолок из ГКЛВ-под окраску: подготовка под высококачественную окраску; окраска влагостойкой краской в 2 слоя
		5,01		Выравнивающая шпатлёвка; окраска влагостойкой краской в 2 слоя
6	Кладовая	2,31		Выравнивающая шпатлёвка; окраска влагостойкой краской в 2 слоя

Изм.	Кол.уч.	Лист	№ док	Подпись	Дата				
ГАП		Коршунов Д.				Дизайн - проект интерьера квартиры	Стадия	Лист	Листов
Архитектор		Килина И.					РП	11	
Архитектор		Зайцев Д.							
						План потолков М 1:40	 АВТОР АРХИТЕКТУРНАЯ СТУДИЯ т.8(812)647 63 79		

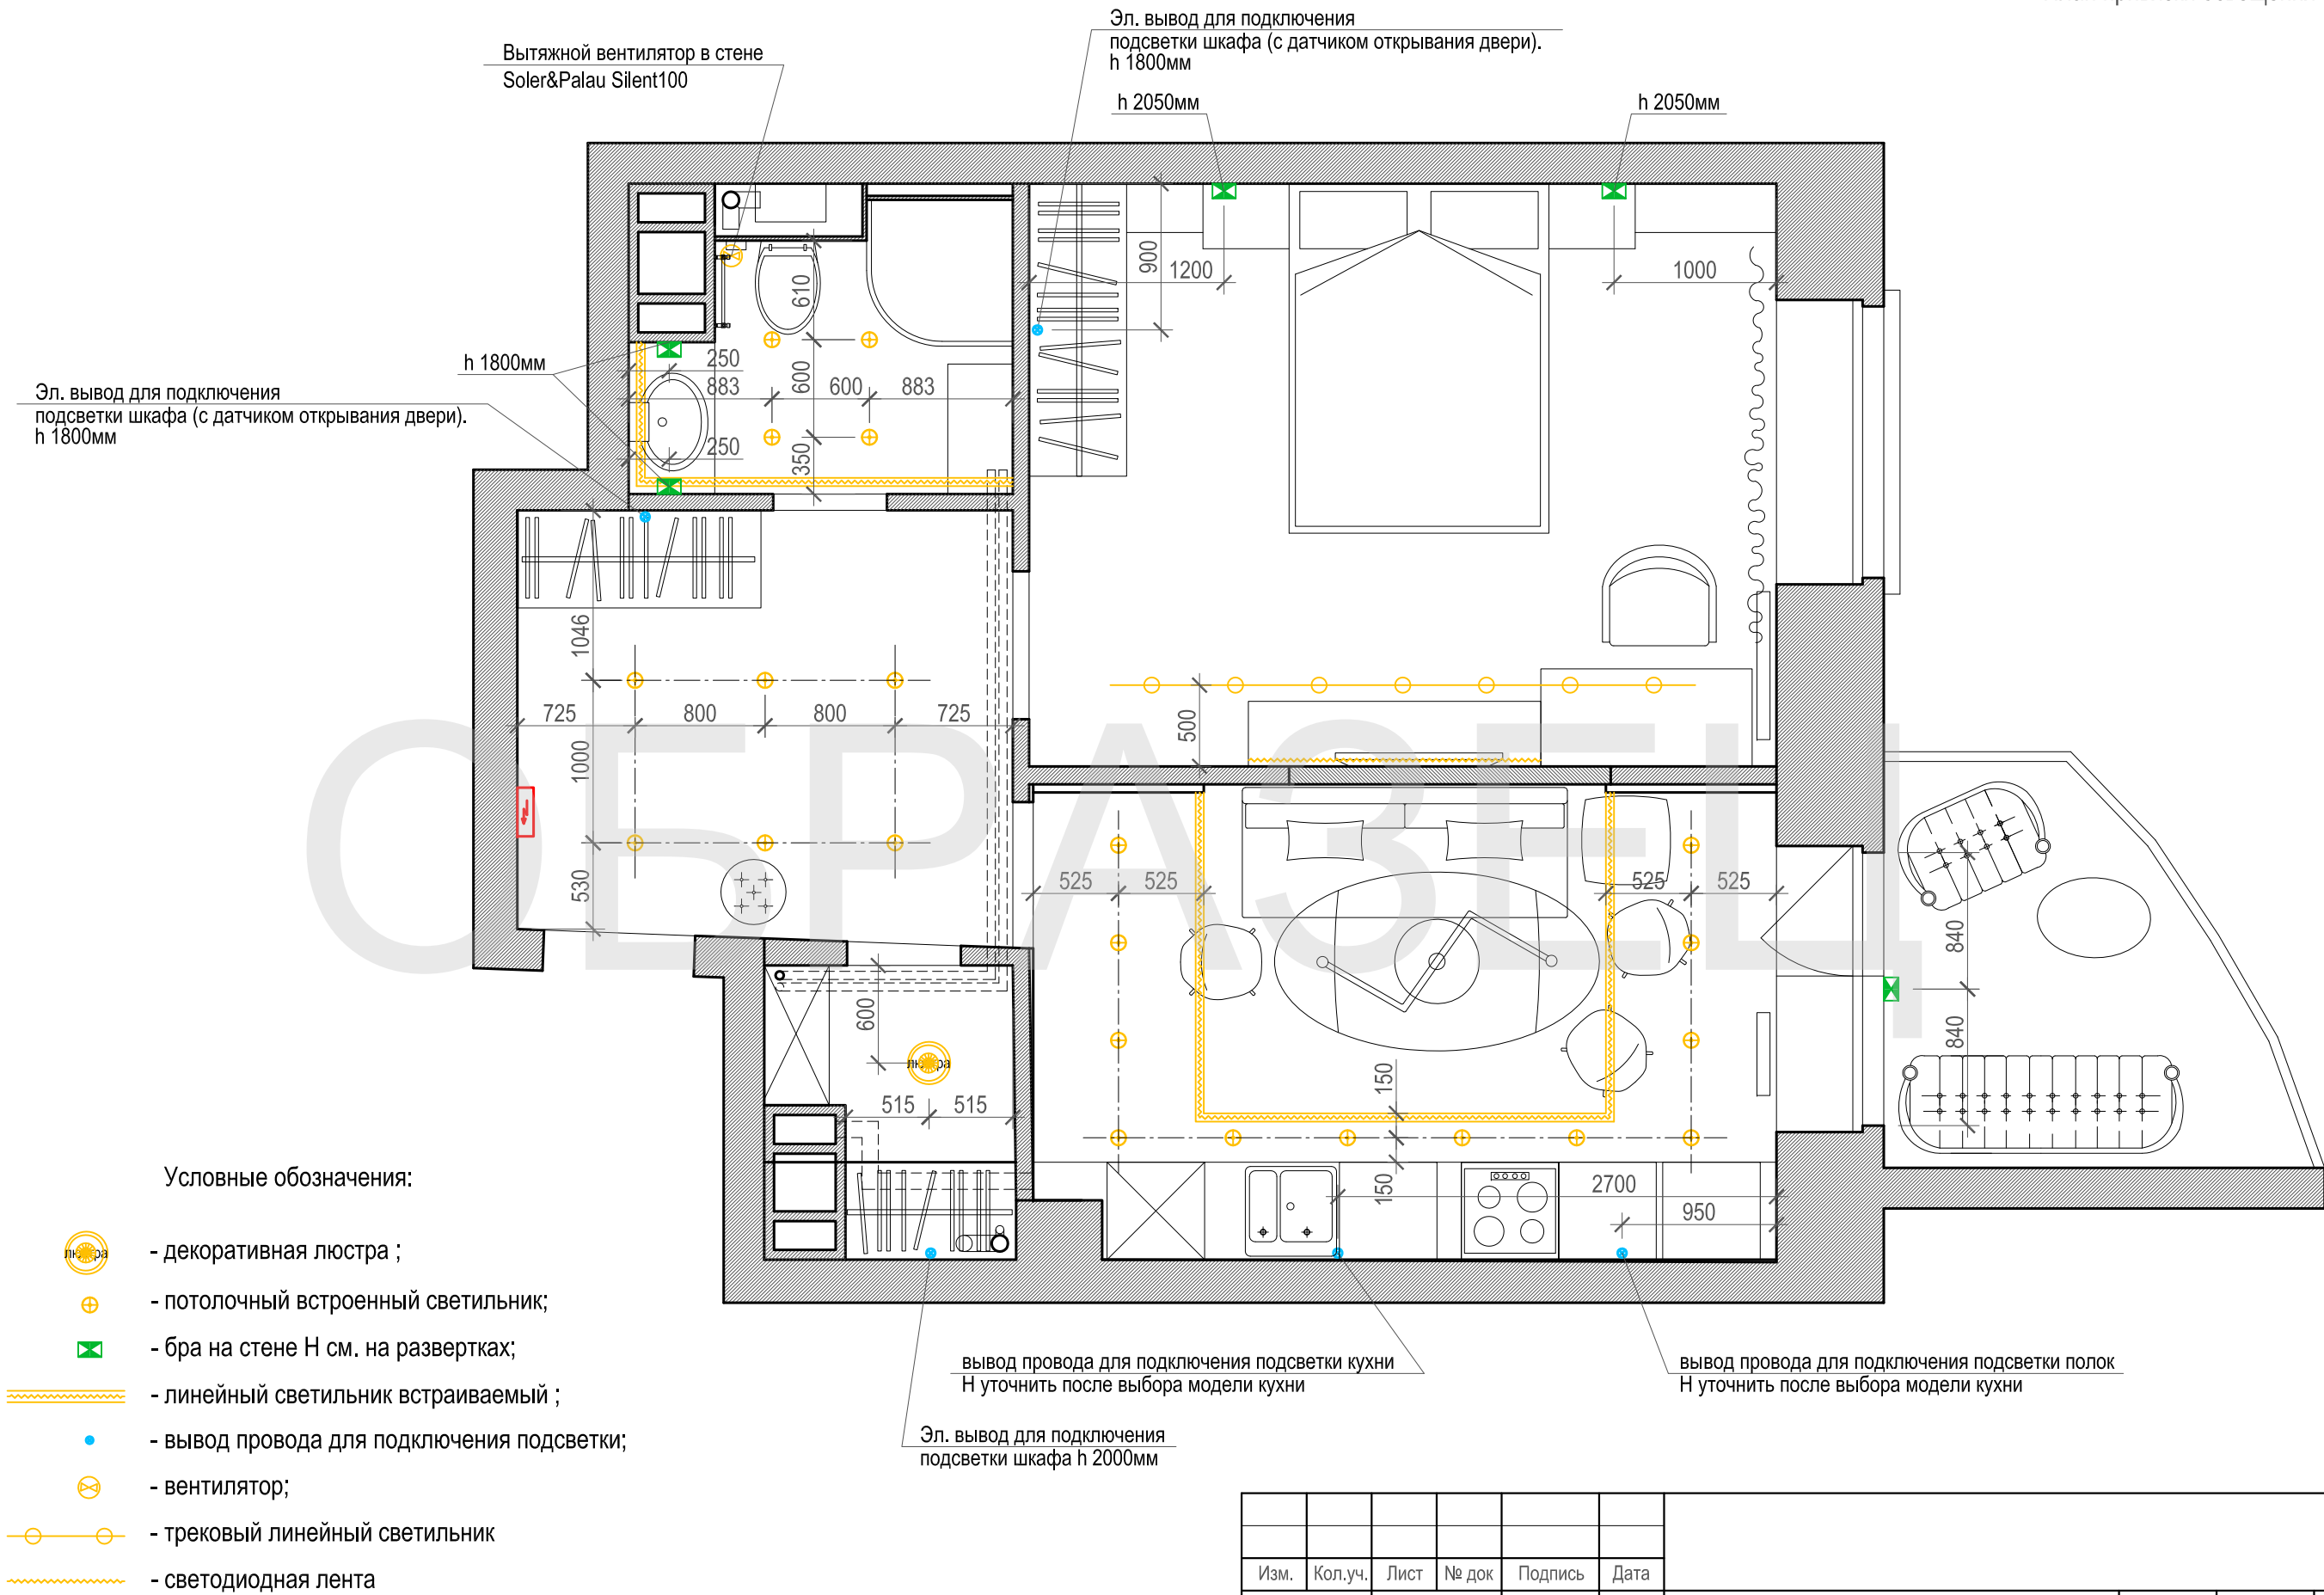

Изм.	Кол.уч.	Лист	№ док	Подпись	Дата				
ГАП		Коршунов Д.				Дизайн - проект интерьера квартиры	Стадия	Лист	Листов
Архитектор		Килина И.					РП	12	
Архитектор		Зайцев Д.							
						План привязки освещения М 1:40	 АВТОР АРХИТЕКТУРНАЯ СТУДИЯ т.8(812)647 63 79		

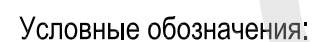


-  - декоративная люстра ;
 -  - потолочный встроенный светильник;
 -  - бра на стене Н см. на развертках;
 -  - линейный светильник встраиваемый ;
 -  - вывод провода для подключения подсветки;
 -  - вентилятор;
 -  - трековый линейный светильник
 -  - светодиодная лента
-
-  - выключатель;
 -  - двухклавишный выключатель;
 -  - переключатель;
 -  - двухклавишный переключатель;
 -  - Эл.ЩИТ

Примечание :

- 1) Все высоты даны от отметки чистого пола
- 2) Привязочные размеры даны до оси блока выключателей
- 3) Все группы включения H=900мм от чистого пола, кроме особо обозначенных


Изм.	Кол.уч.	Лист	№ док	Подпись	Дата				
ГАП		Коршунов Д.				Дизайн - проект интерьера квартиры	Стадия	Лист	Листов
Архитектор		Килина И.					РП	13	
Архитектор		Зайцев Д.							
						План привязки и распределения выключателей М 1:40	 АВТОР АРХИТЕКТУРНАЯ СТУДИЯ т.8(812)647 63 79		

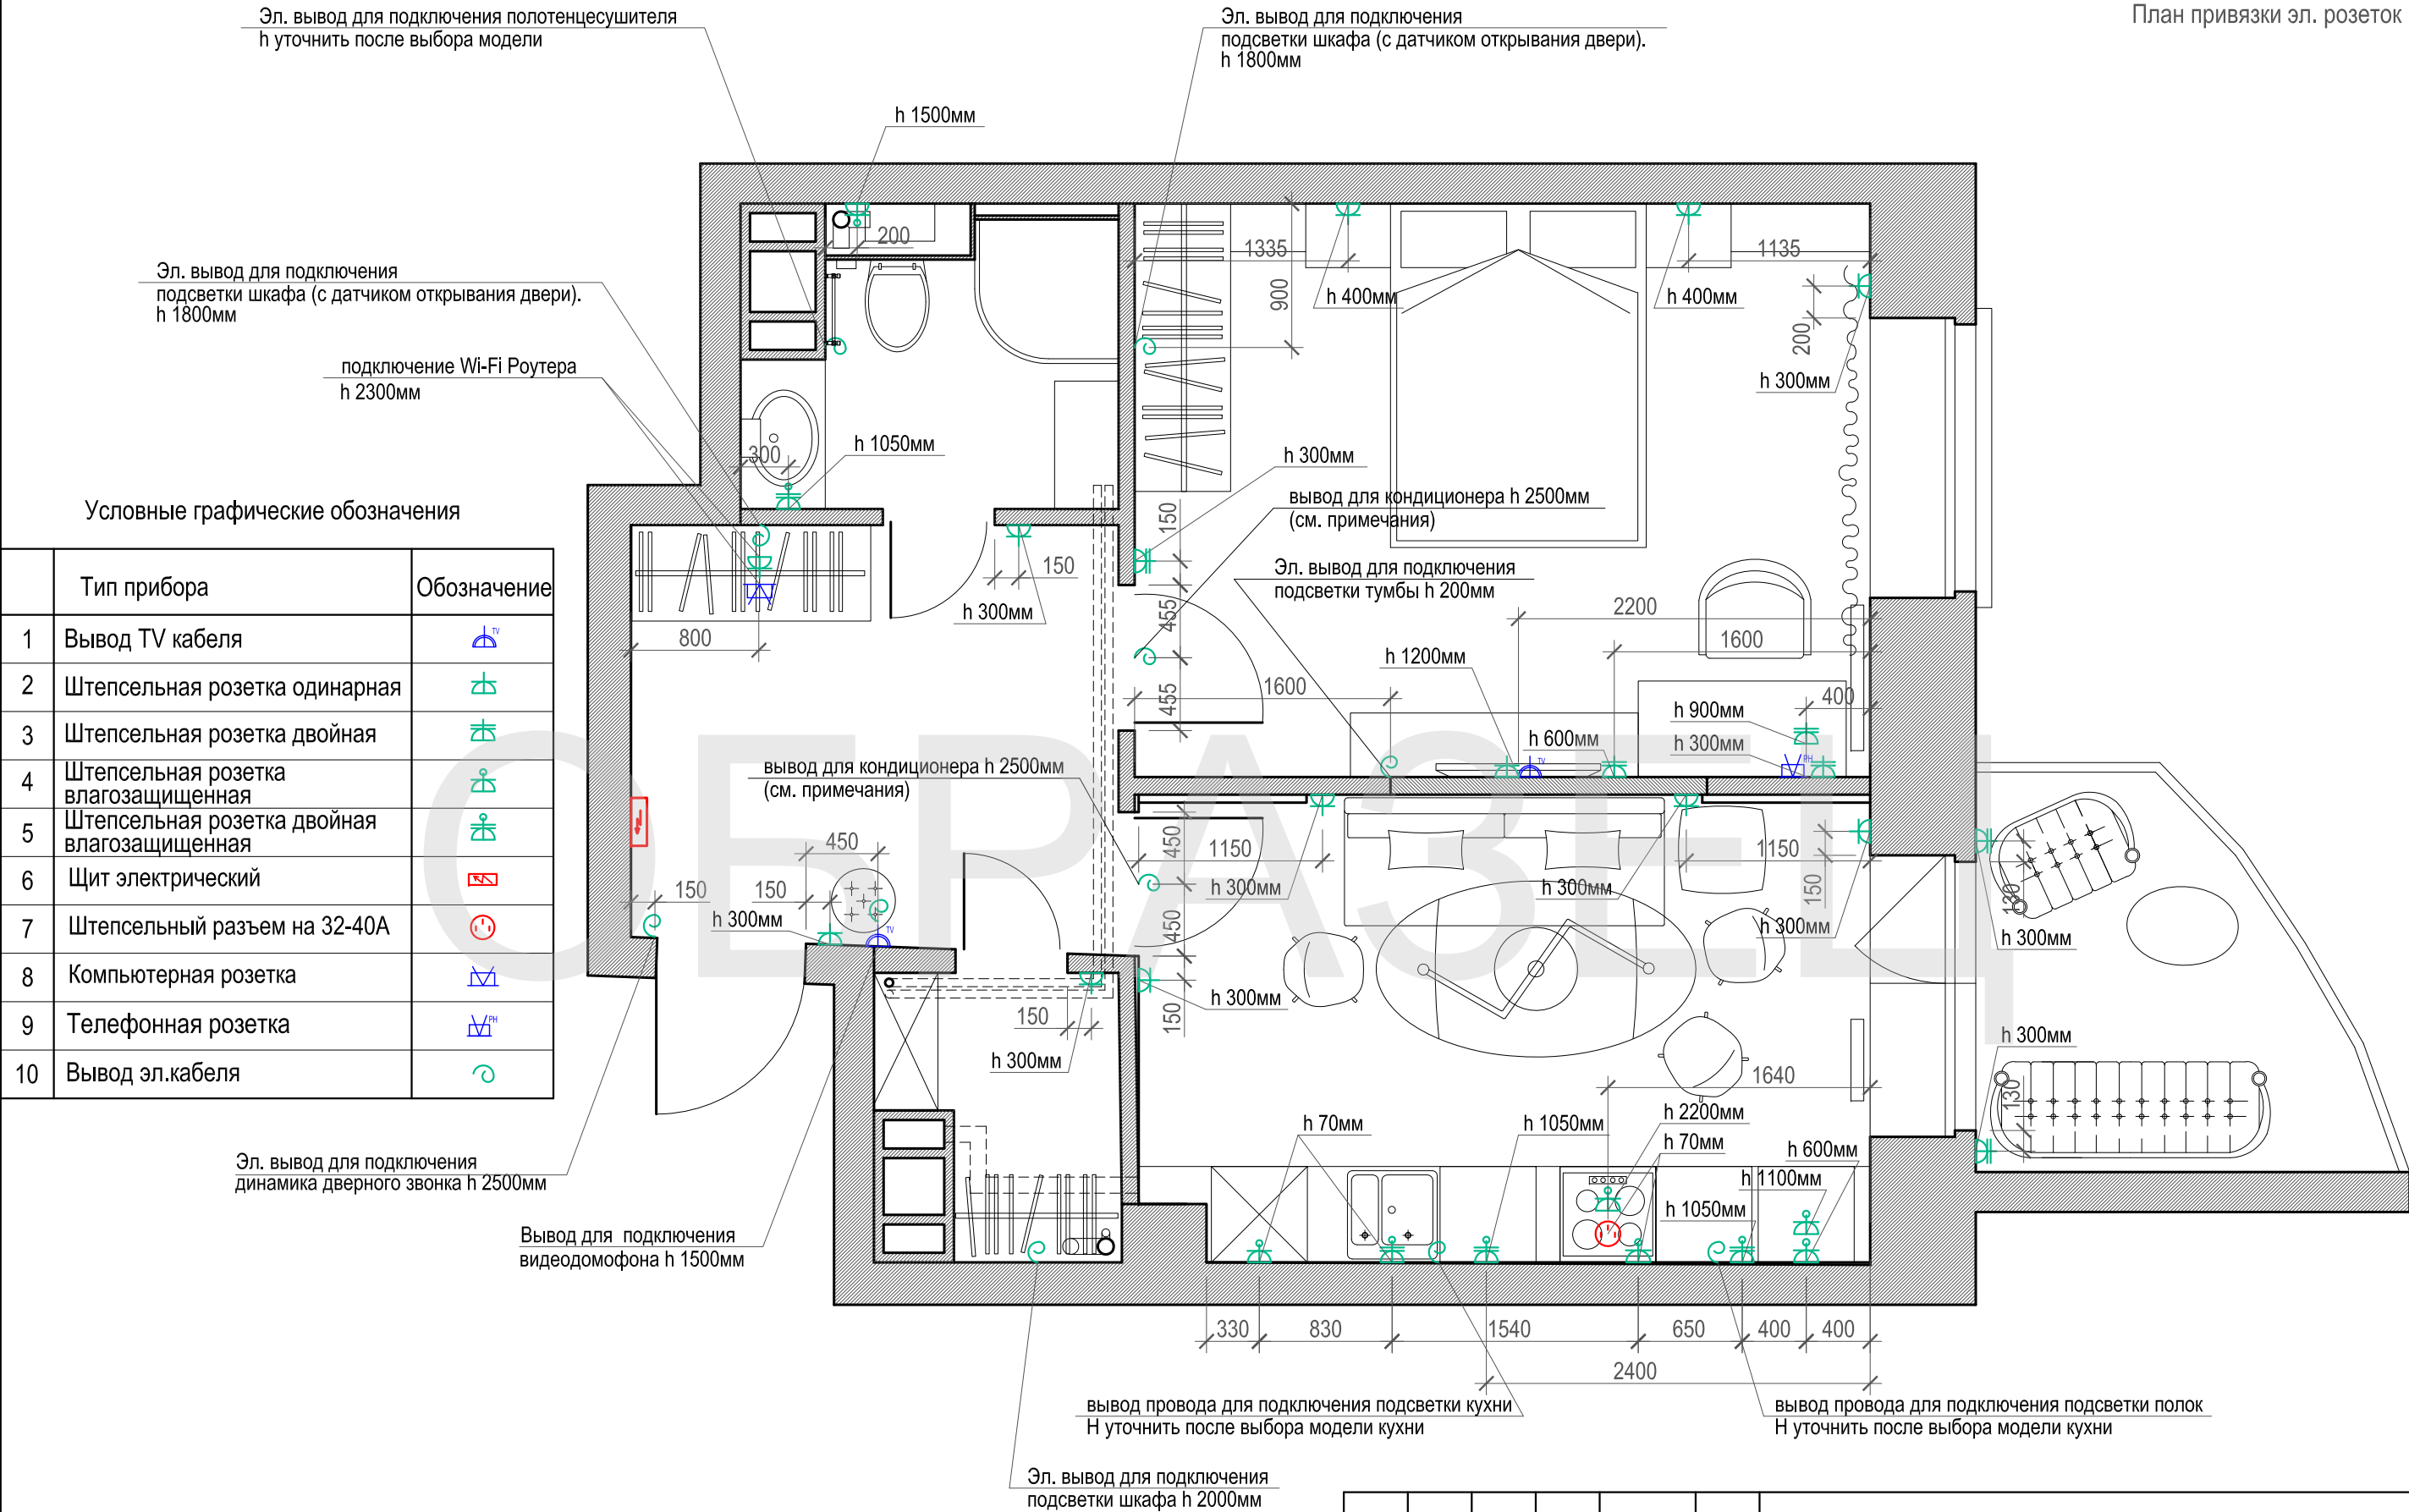

Примечания :

- 1) Места установки внешних блоков кондиционеров согласовать с управляющей компанией по обслуживанию многоквартирного дома.
- 2) Места установки внутренних блоков кондиционеров согласовать с поставщиком оборудования и монтажной компанией.



Изм.	Кол.уч.	Лист	№ док	Подпись	Дата				
ГАП		Коршунов Д.				Дизайн - проект интерьера квартиры	Стадия	Лист	Листов
Архитектор		Килина И.					РП	14	
Архитектор		Зайцев Д.							
						План привязки эл. розеток М 1:40	ABTOP АРХИТЕКТУРНАЯ СТУДИЯ т.8(812)647 63 79		

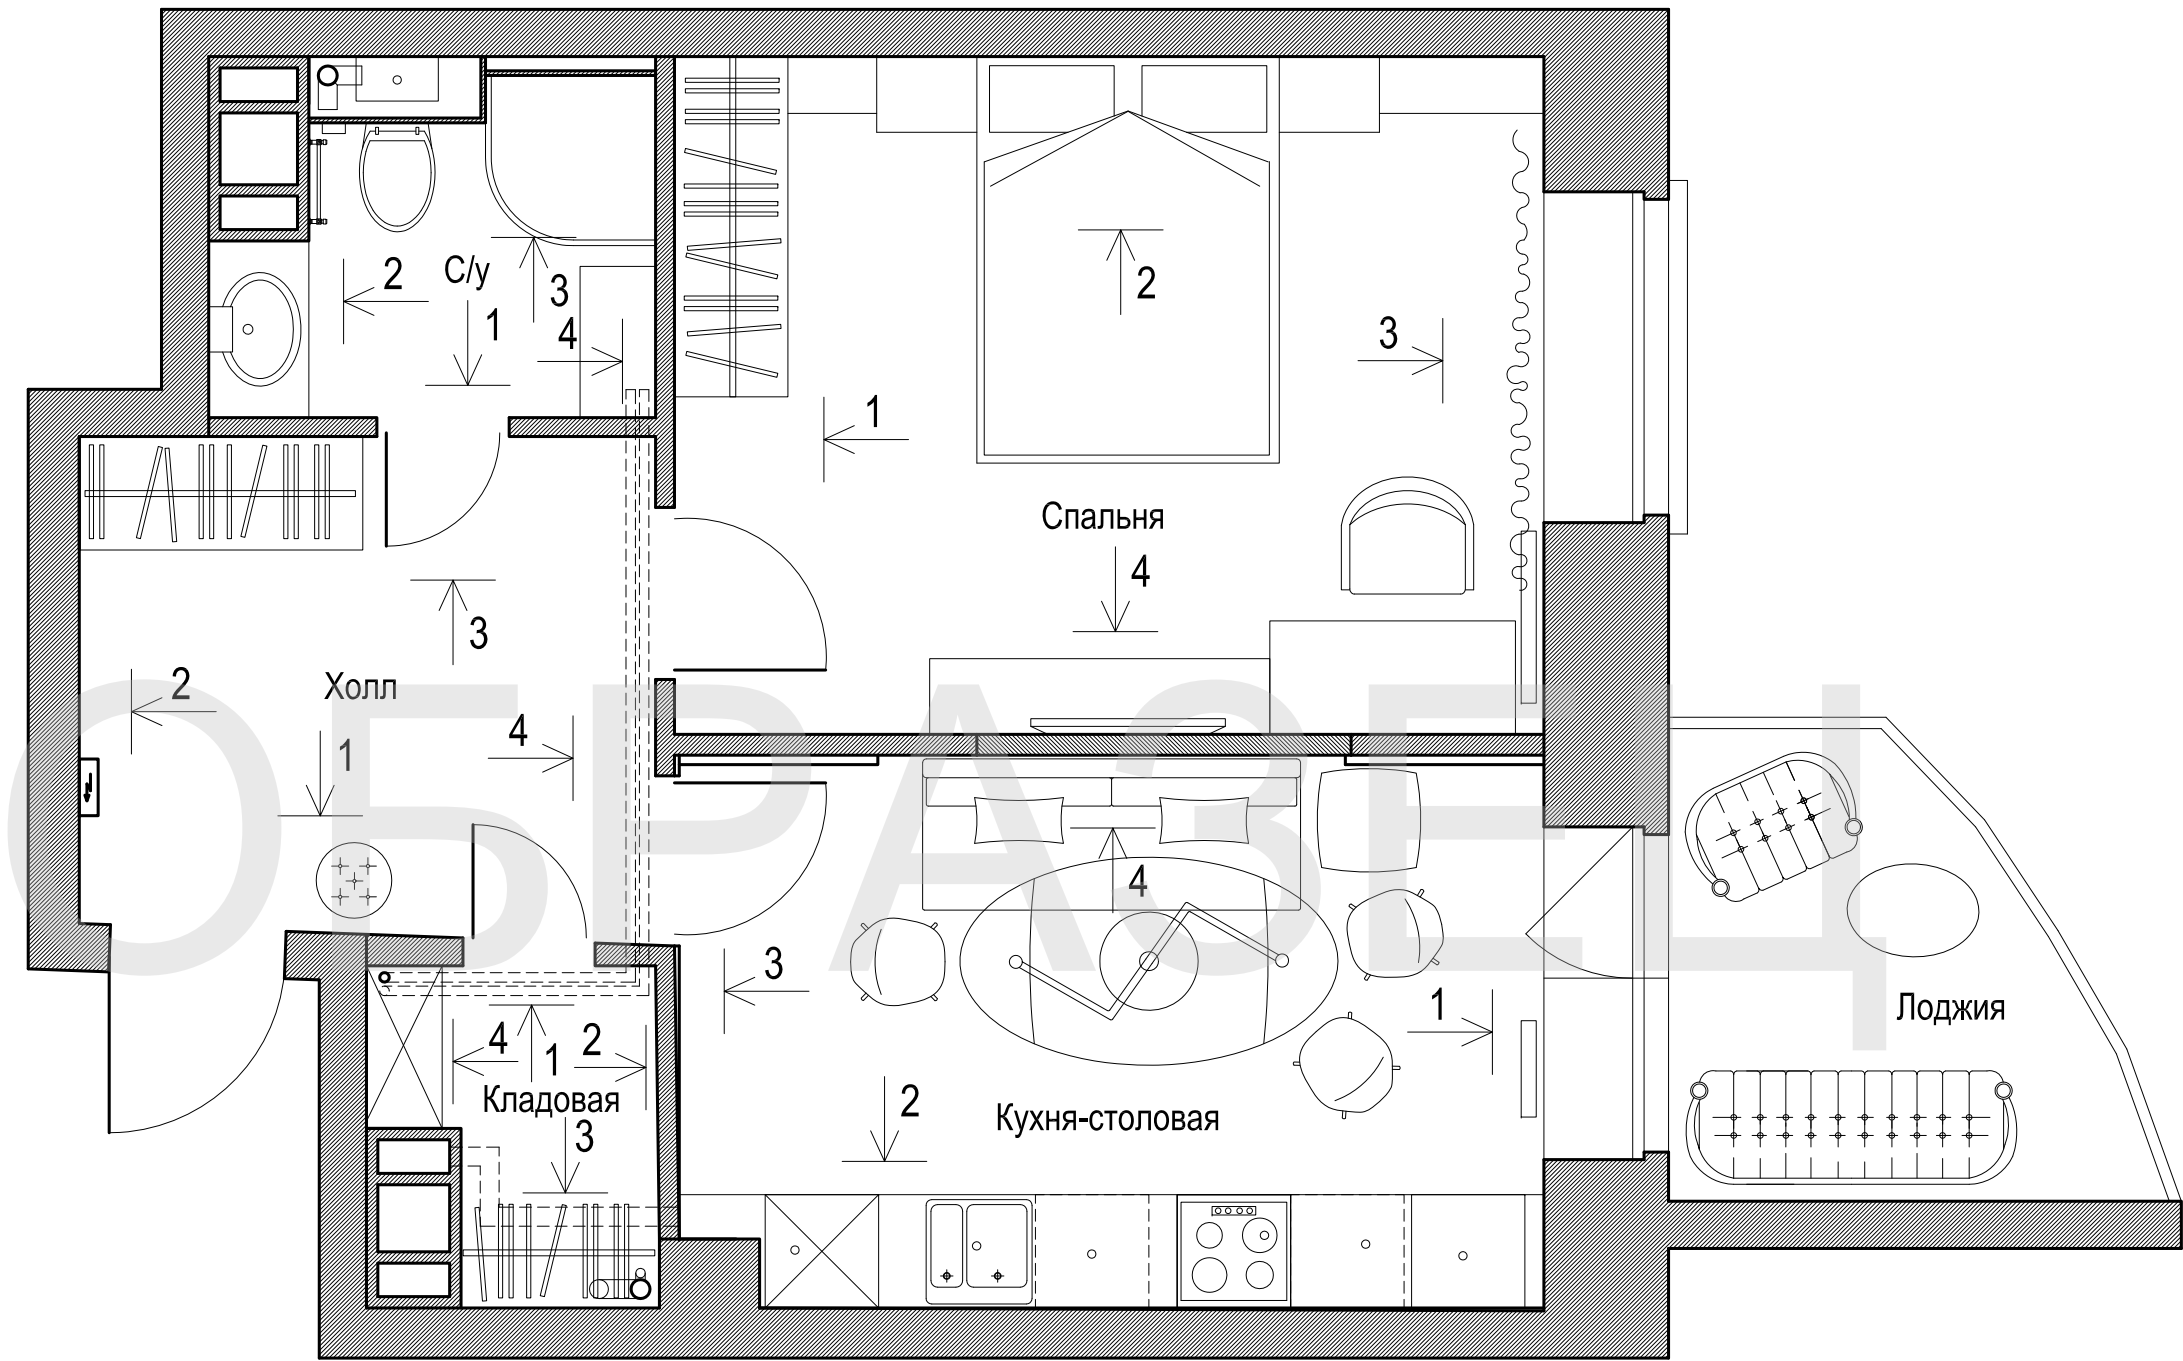

Изм.	Кол.уч.	Лист	№ док	Подпись	Дата				
ГАП		Коршунов Д.				Дизайн - проект интерьера квартиры	Стадия	Лист	Листов
Архитектор		Килина И.					РП	15	
Архитектор		Зайцев Д.							
						Схема обозначения разверток стен помещений			

1



2

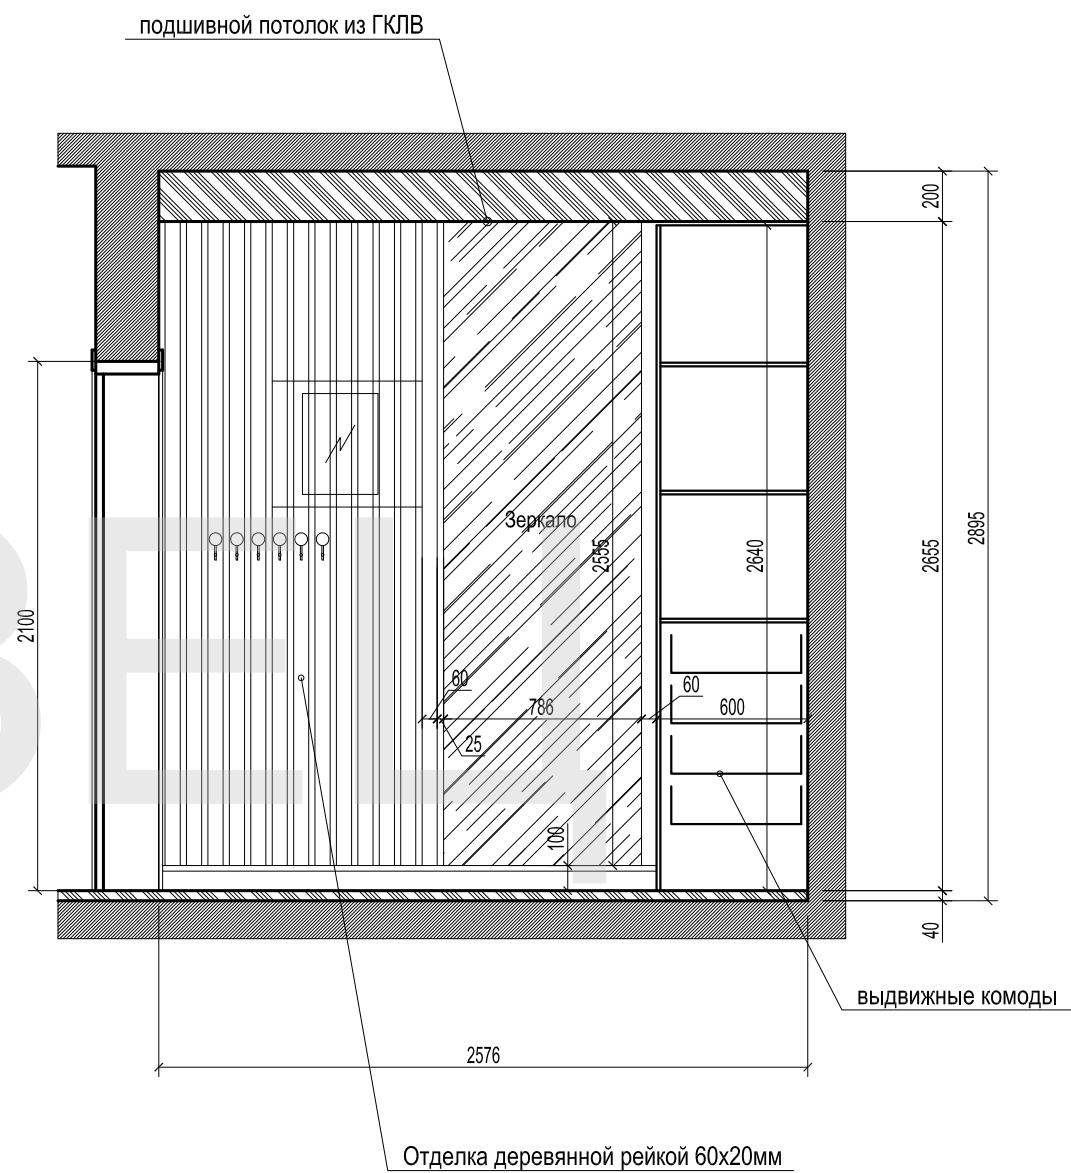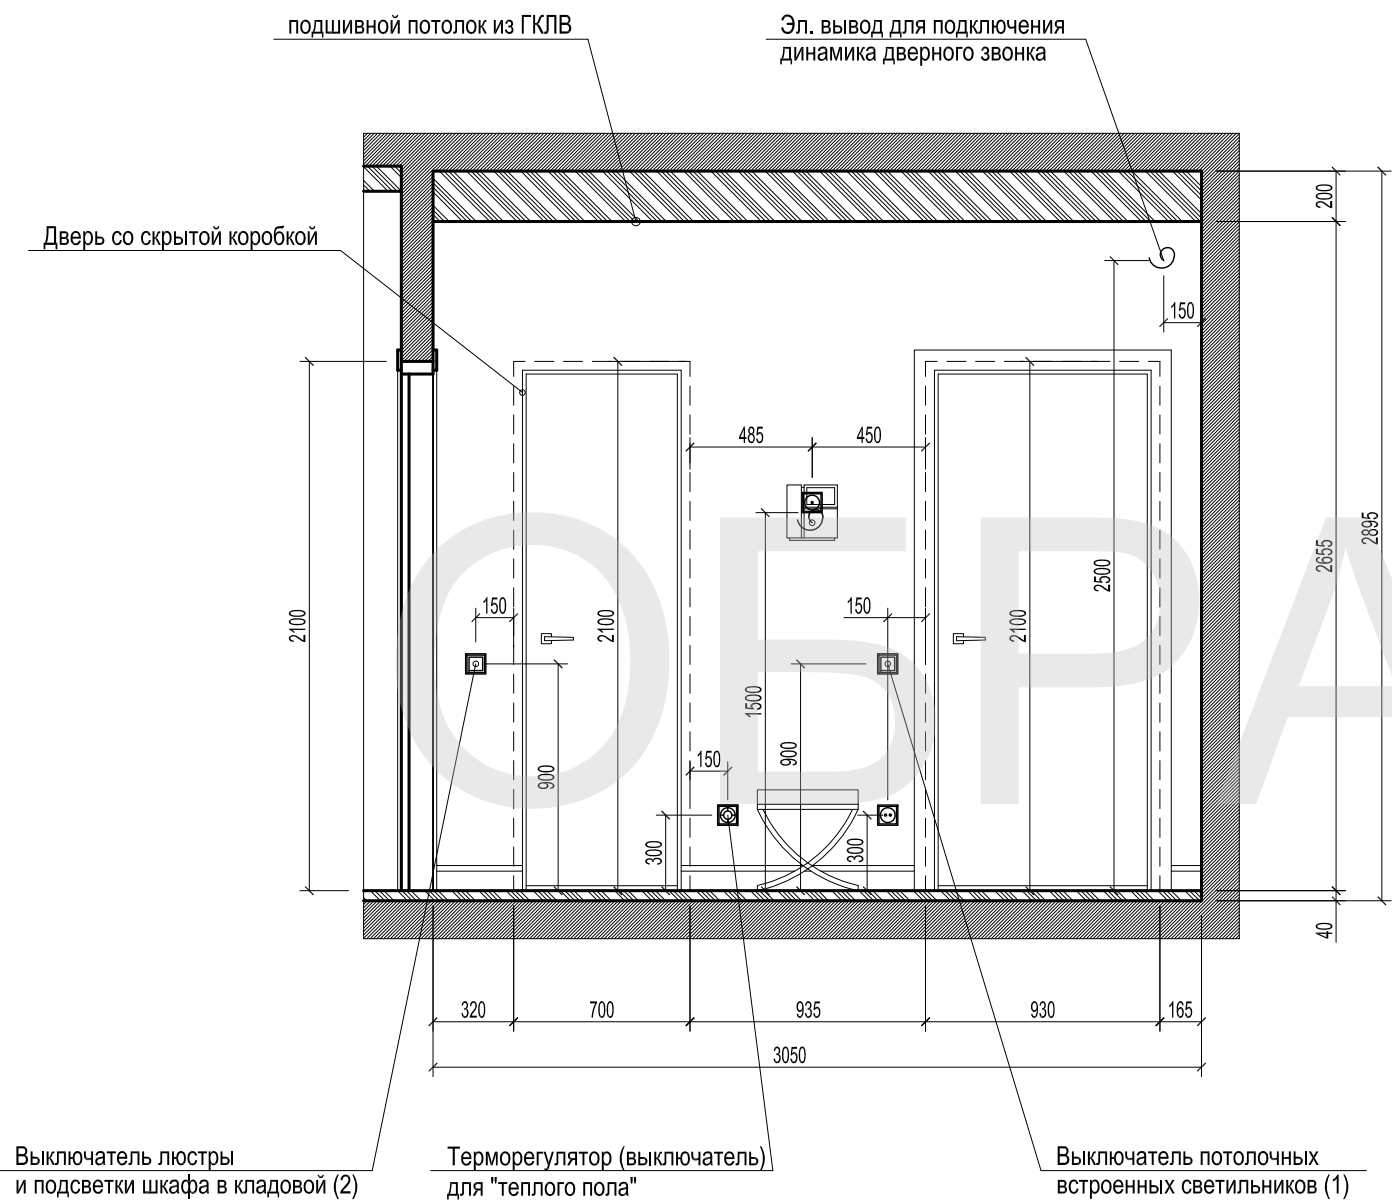

изм	кол.уч.	лист	N док	Подпись	Дата				
ГАП	Коршунов Д.					Дизайн-проект интерьера квартиры	Стадия	Лист	Листов
Архитектор	Килина И.						РП	16	
Архитектор	Зайцев Д.								
						Развертки стен холла (начало) М 1:30	 т.8(812)647 63 79		





изм	кол.уч.	лист	N док	Подпись	Дата					
ГАП		Коршунов Д.				Дизайн-проект интерьера квартиры		Стация	Лист	Листов
Архитектор		Килина И.						РП	17	
Архитектор		Зайцев Д.								
						Развертки стен холла (окончание) М 1:30		 АВТОР АРХИТЕКТУРНАЯ СТУДИЯ т.8(812)647 63 79		

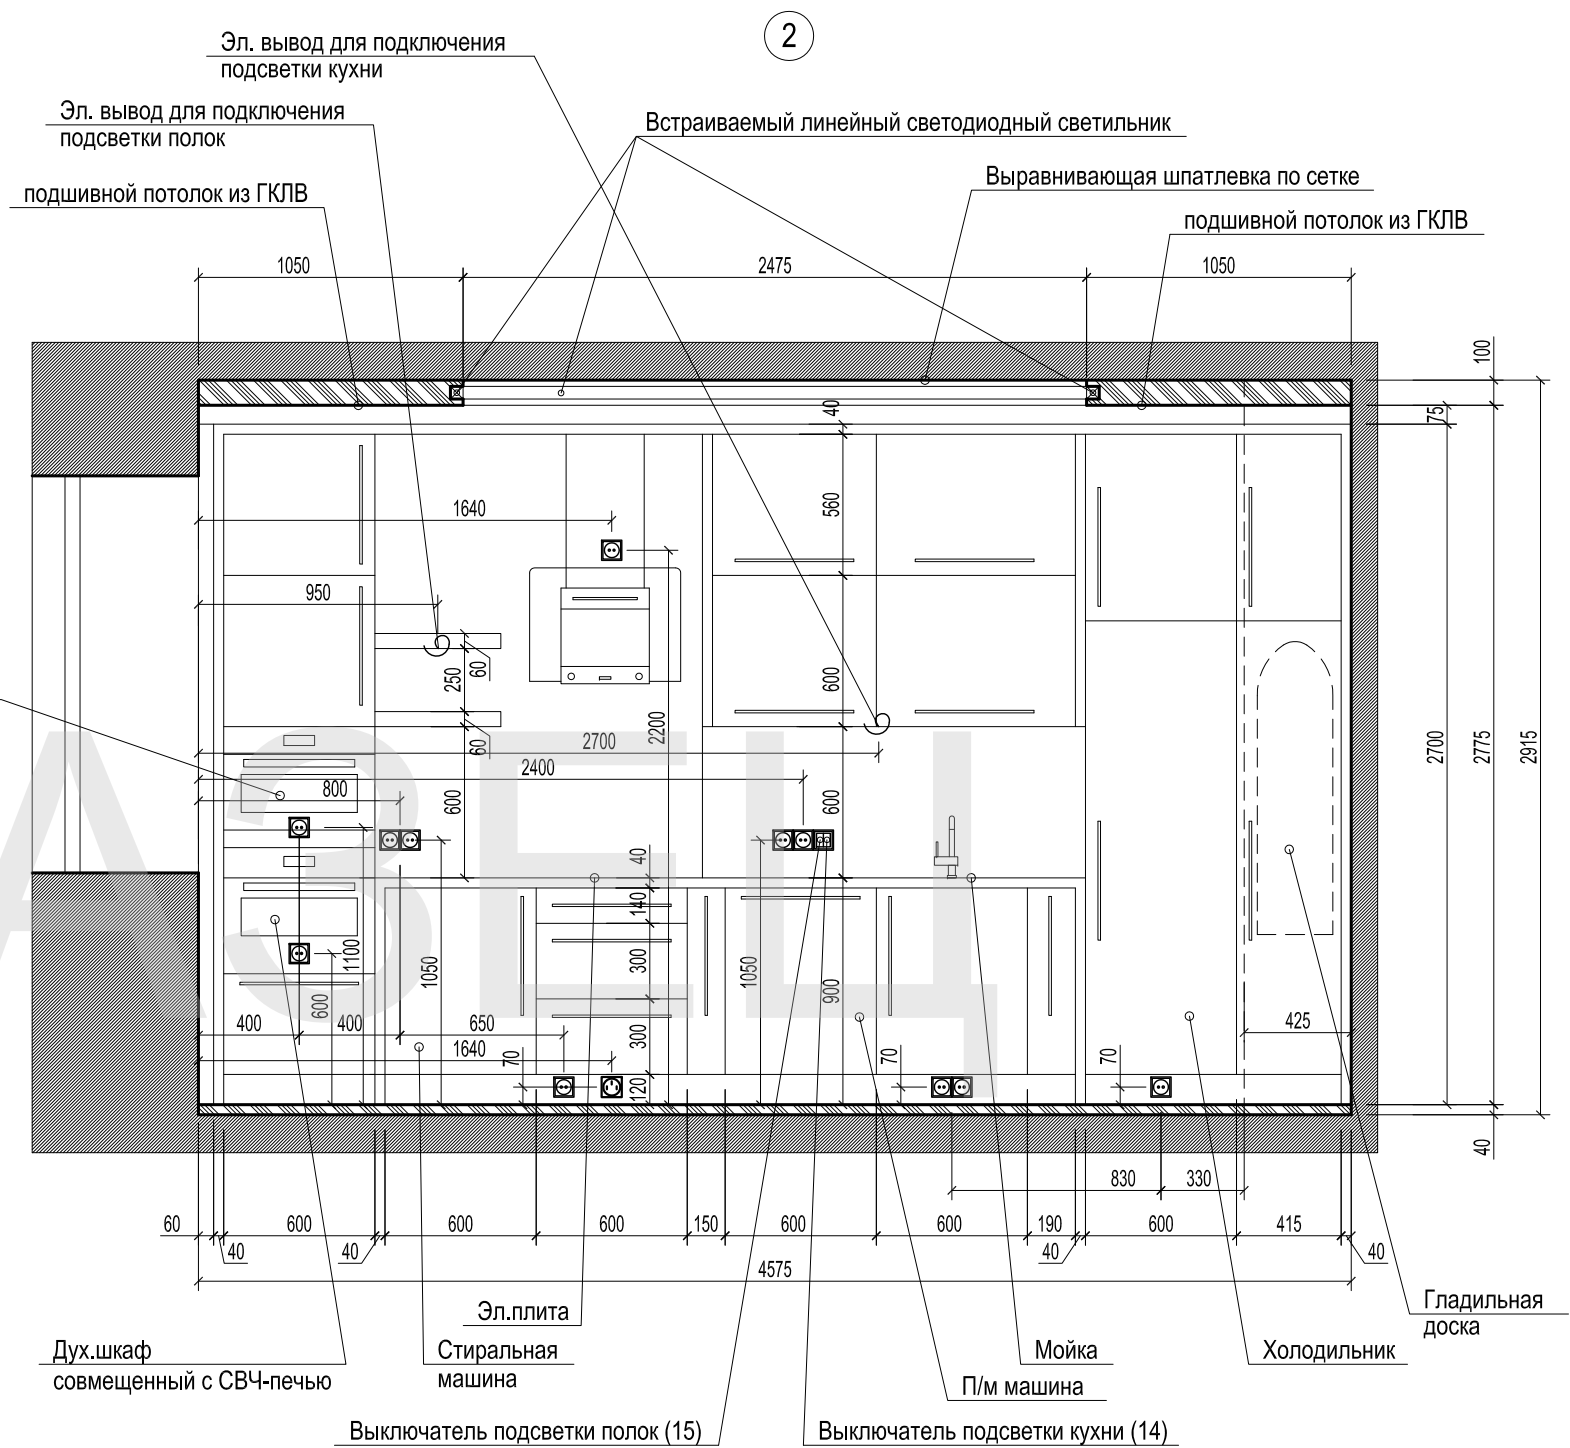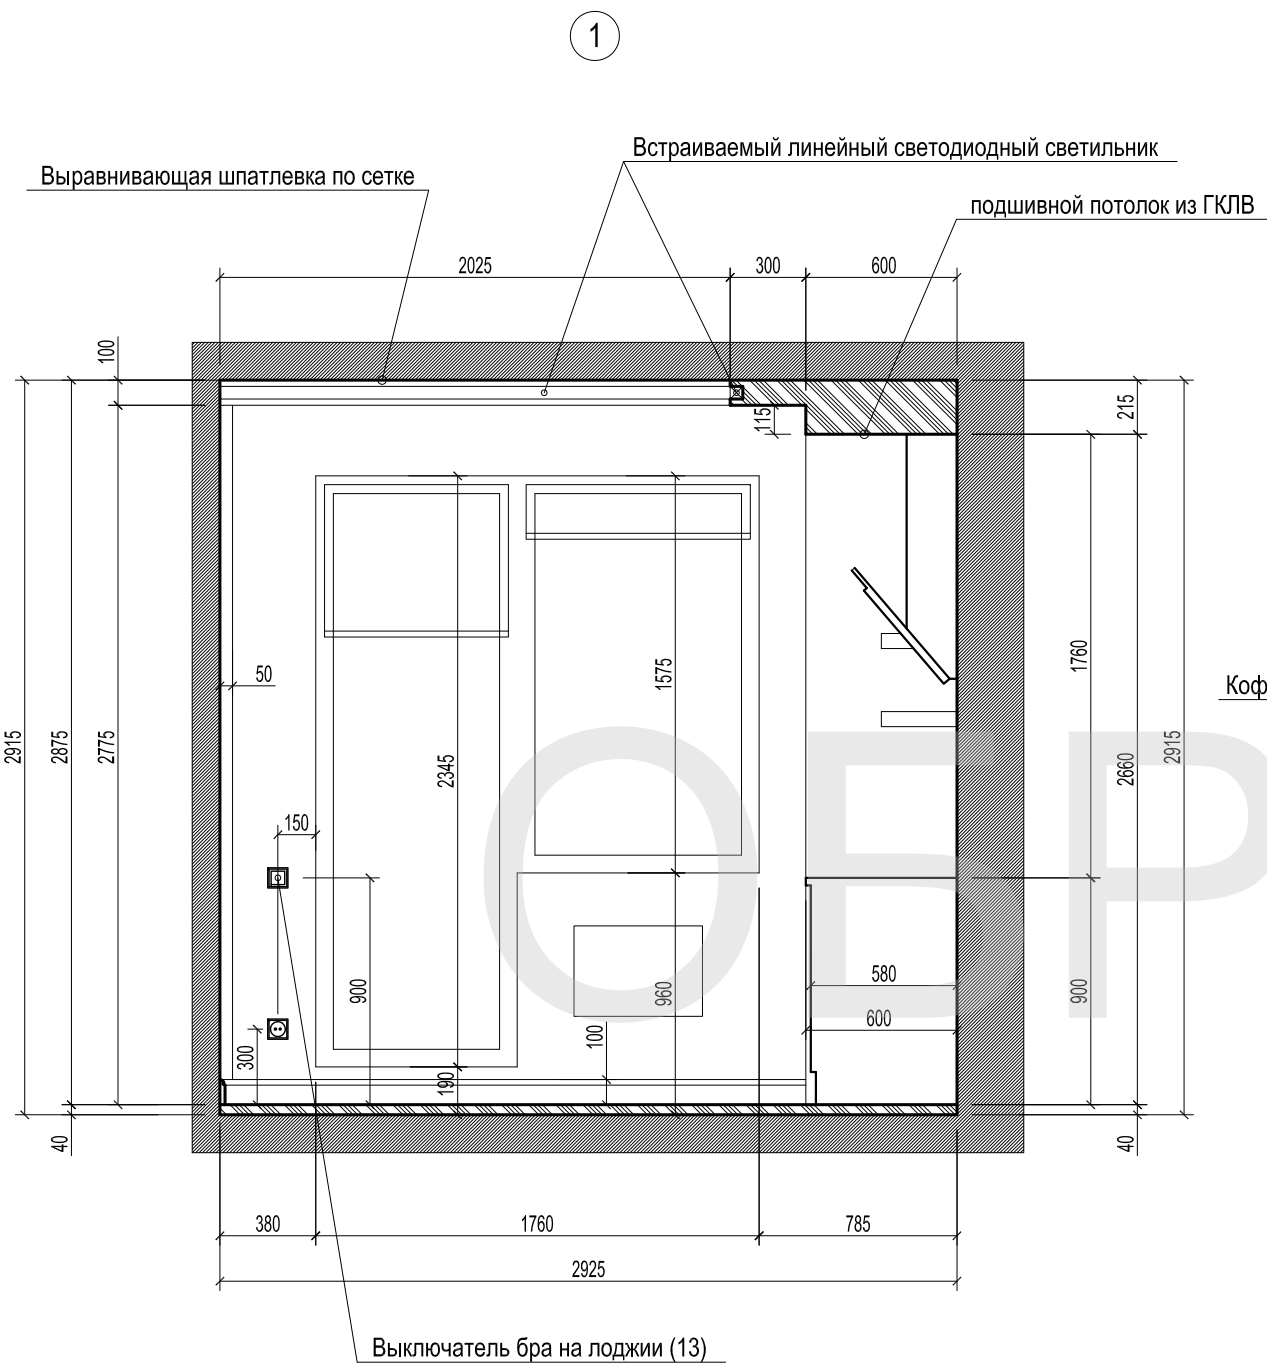

Примечание:

Более детальная проработка кухни делается производителем.
Геометрические размеры могут корректироваться
после контрольных замеров и выбора оборудования.


изм	кол.уч.	лист	N док	Подпись	Дата			
ГАП		Коршунов Д.				Дизайн-проект интерьера квартиры	Стация	Лист
Архитектор		Килина И.					РП	18
Архитектор		Зайцев Д.						
						Развертки стен кухни-столовой (начало) М 1:30	 т.8(812)647 63 79	

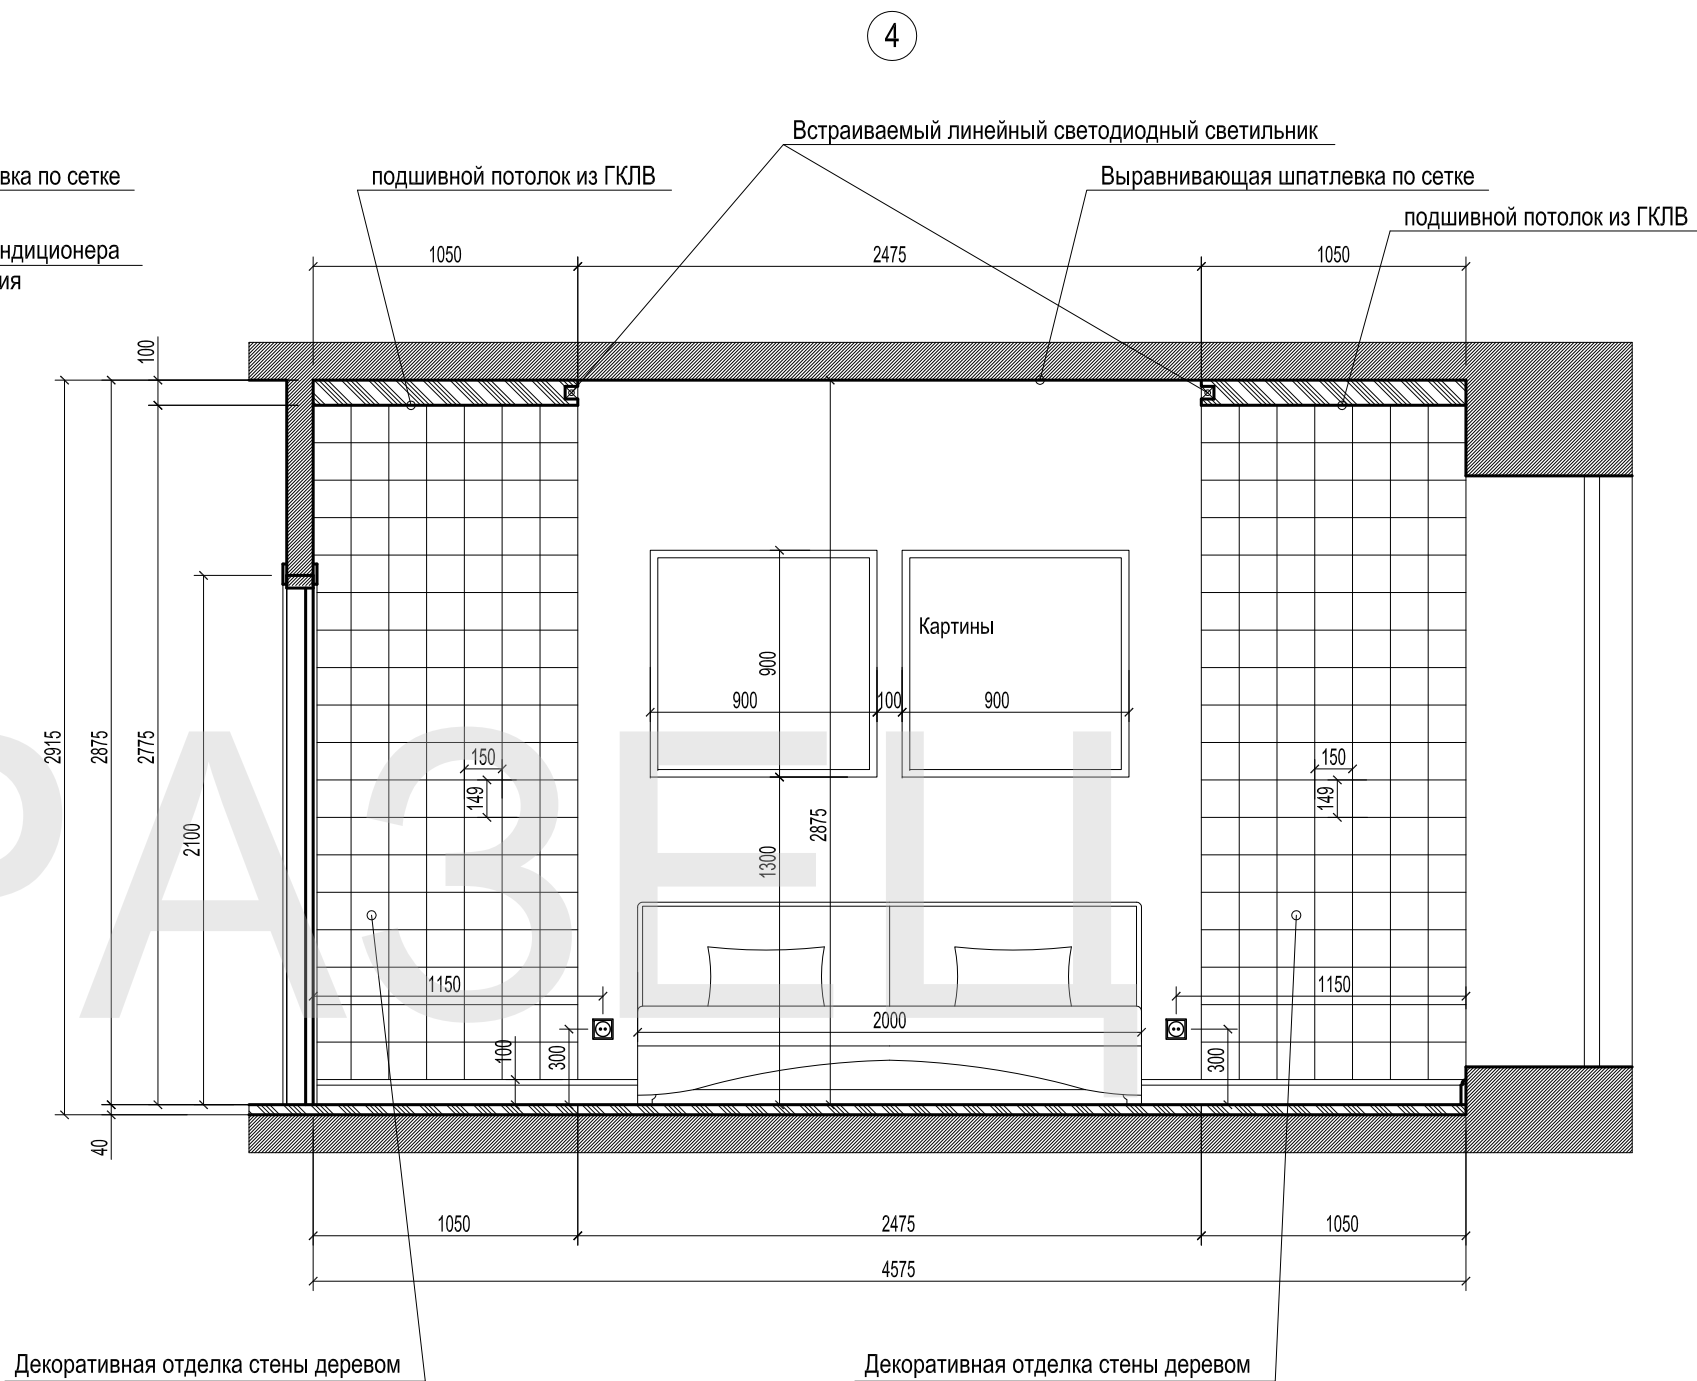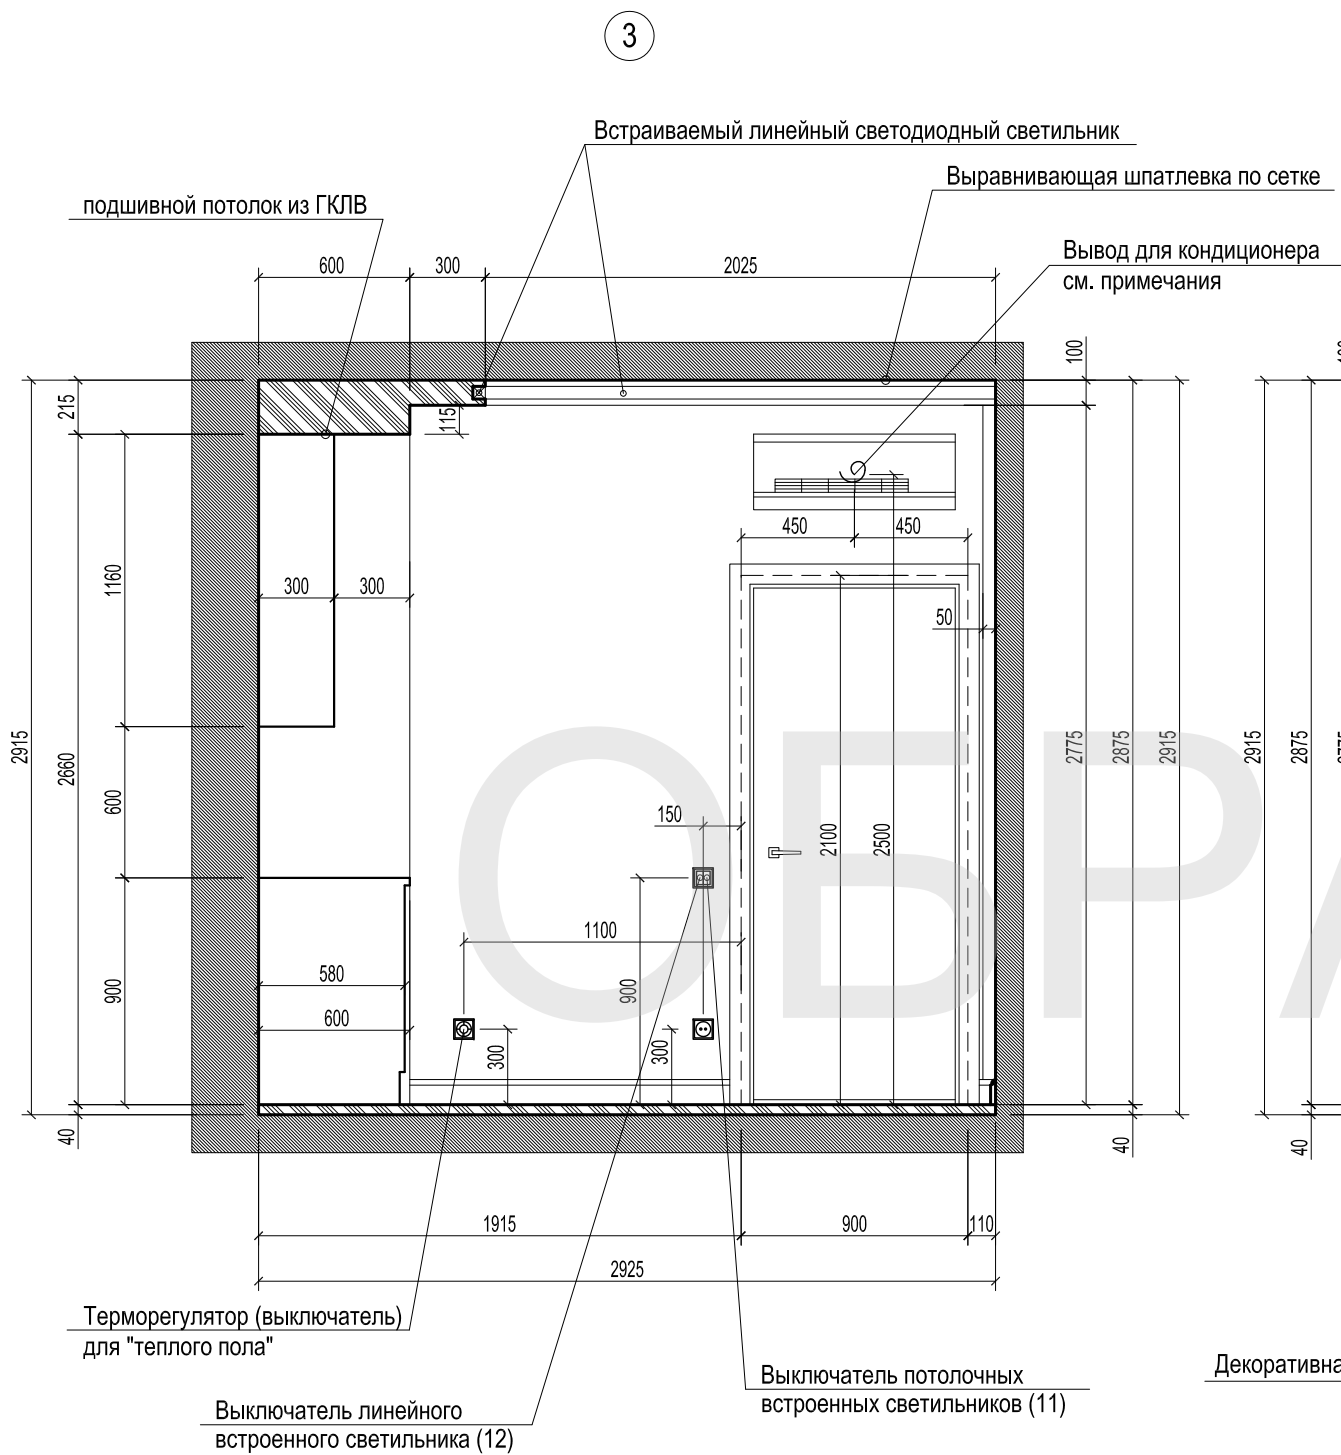

Примечания :

- 1) Места установки внешних блоков кондиционеров согласовать с управляющей компанией по обслуживанию многоквартирного дома.
- 2) Места установки внутренних блоков кондиционеров согласовать с поставщиком оборудования и монтажной компанией.



изм	кол.уч.	лист	N док	Подпись	Дата			
ГАП		Коршунов Д.				Дизайн-проект интерьера квартиры	Стадия	Лист
Архитектор		Килина И.					РП	19
Архитектор		Зайцев Д.						
						Развертки стен кухни-столовой (окончание) М 1:30		 т.8(812)647 63 79

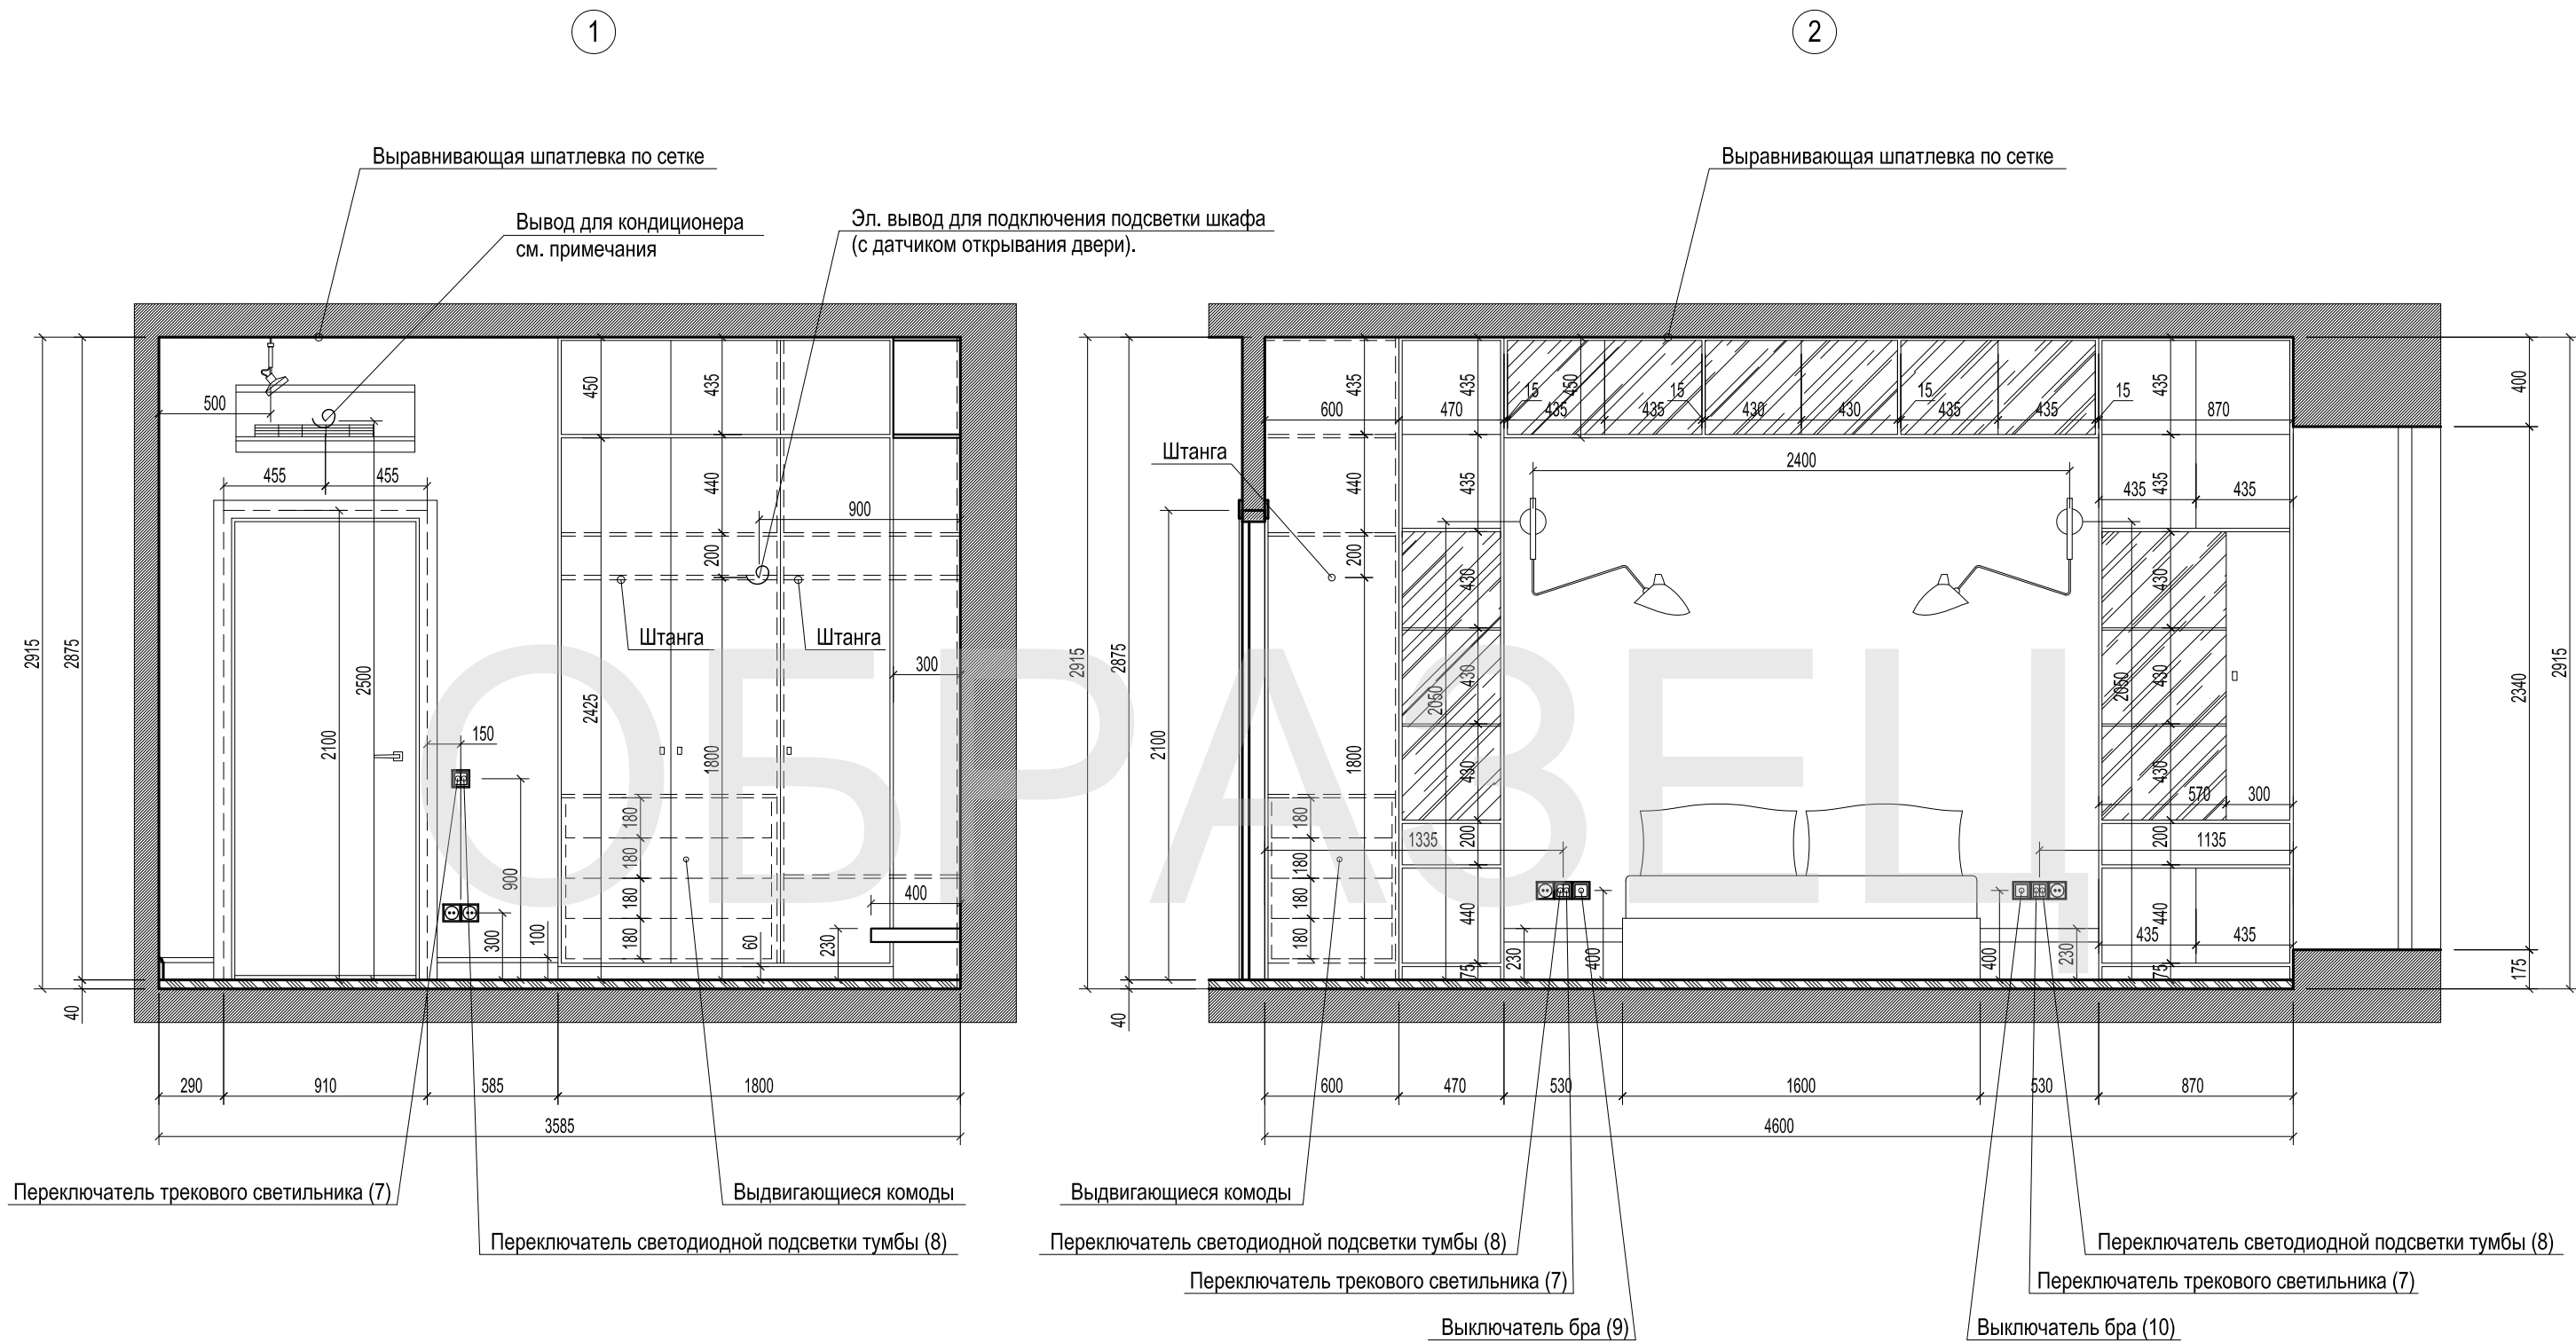



Примечания :

- 1) Места установки внешних блоков кондиционеров согласовать с управляющей компанией по обслуживанию многоквартирного дома.
- 2) Места установки внутренних блоков кондиционеров согласовать с поставщиком оборудования и монтажной компанией.



изм	кол.уч.	лист	N док	Подпись	Дата				
ГАП		Коршунов Д.				Дизайн-проект интерьера квартиры	Стадия	Лист	Листов
Архитектор		Килина И.					РП	20	
Архитектор		Зайцев Д.							
						Развертки стен спальни (начало) М 1:30	 т.8(812)647 63 79		

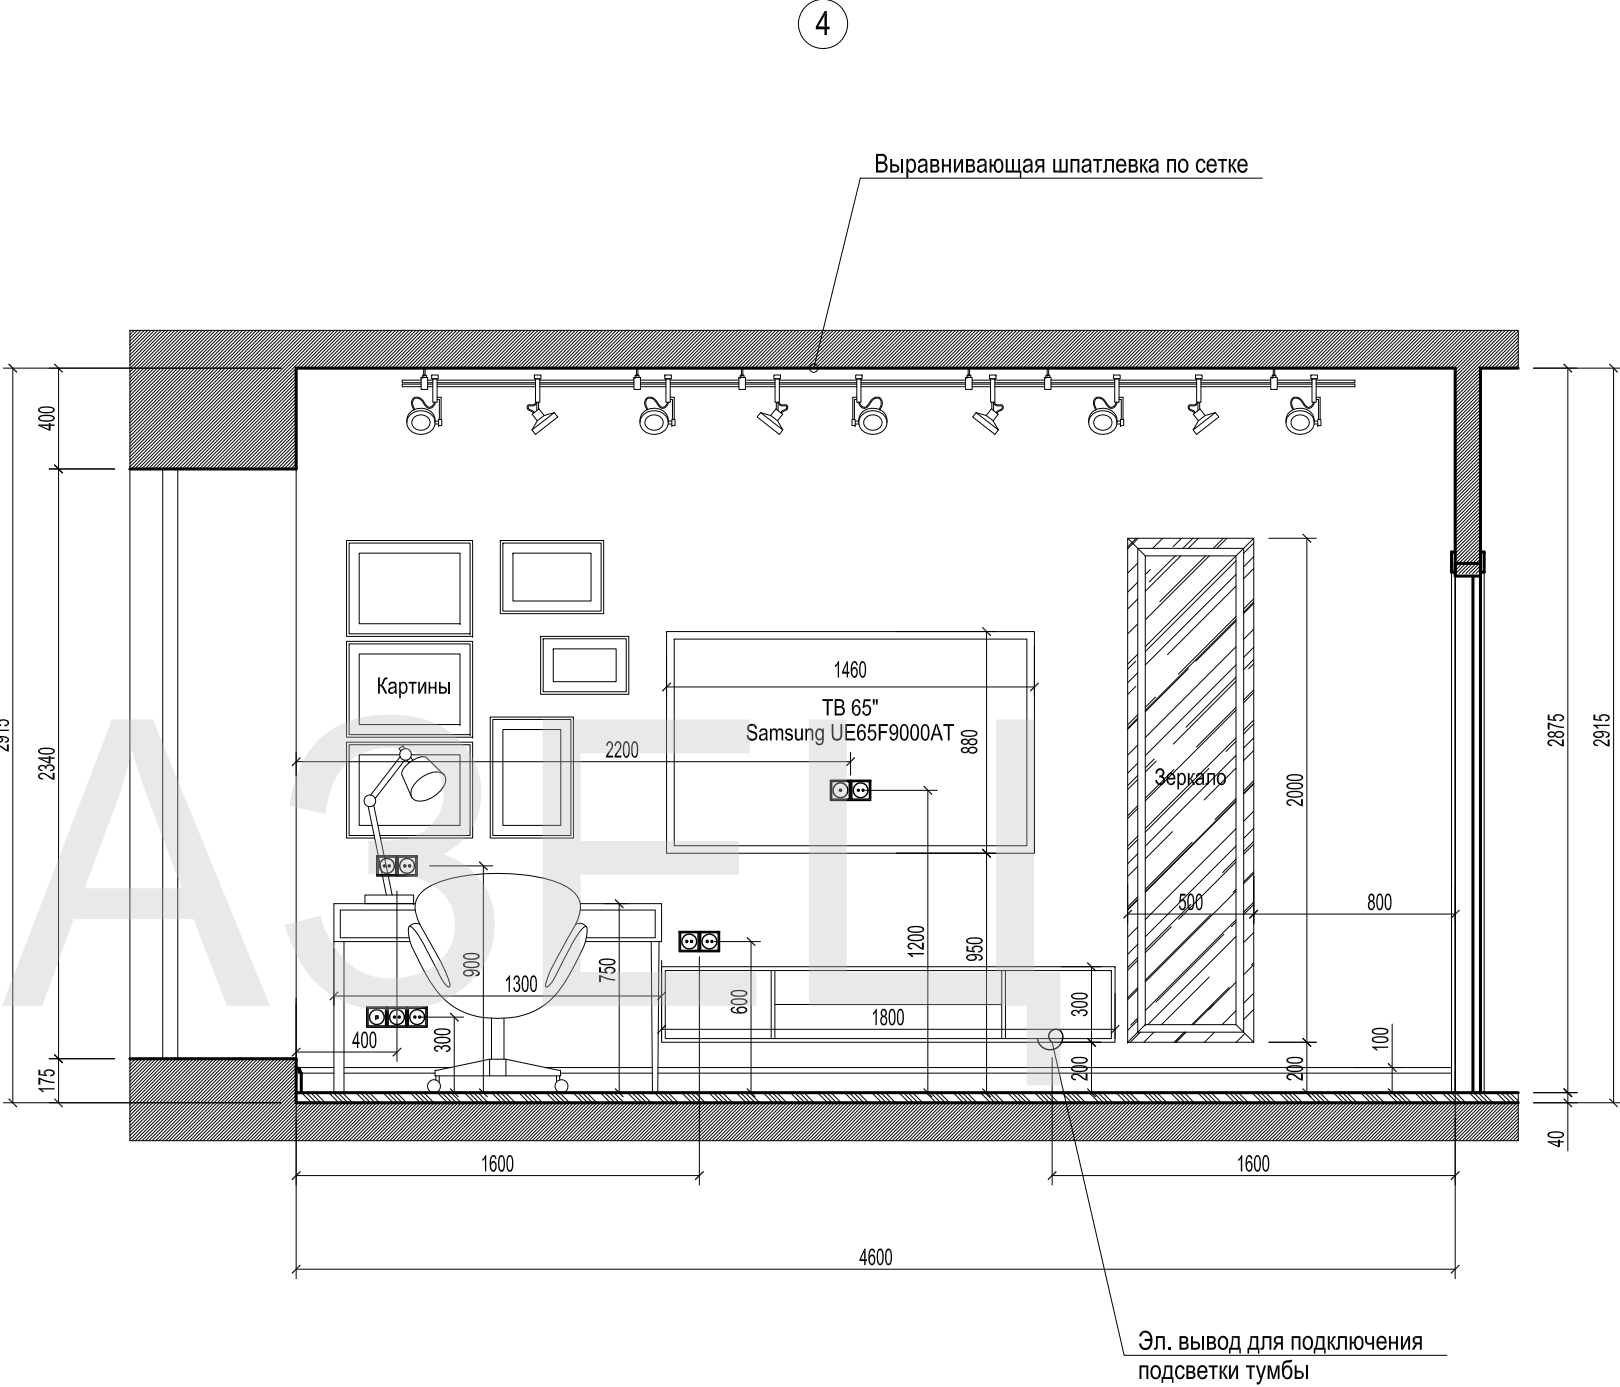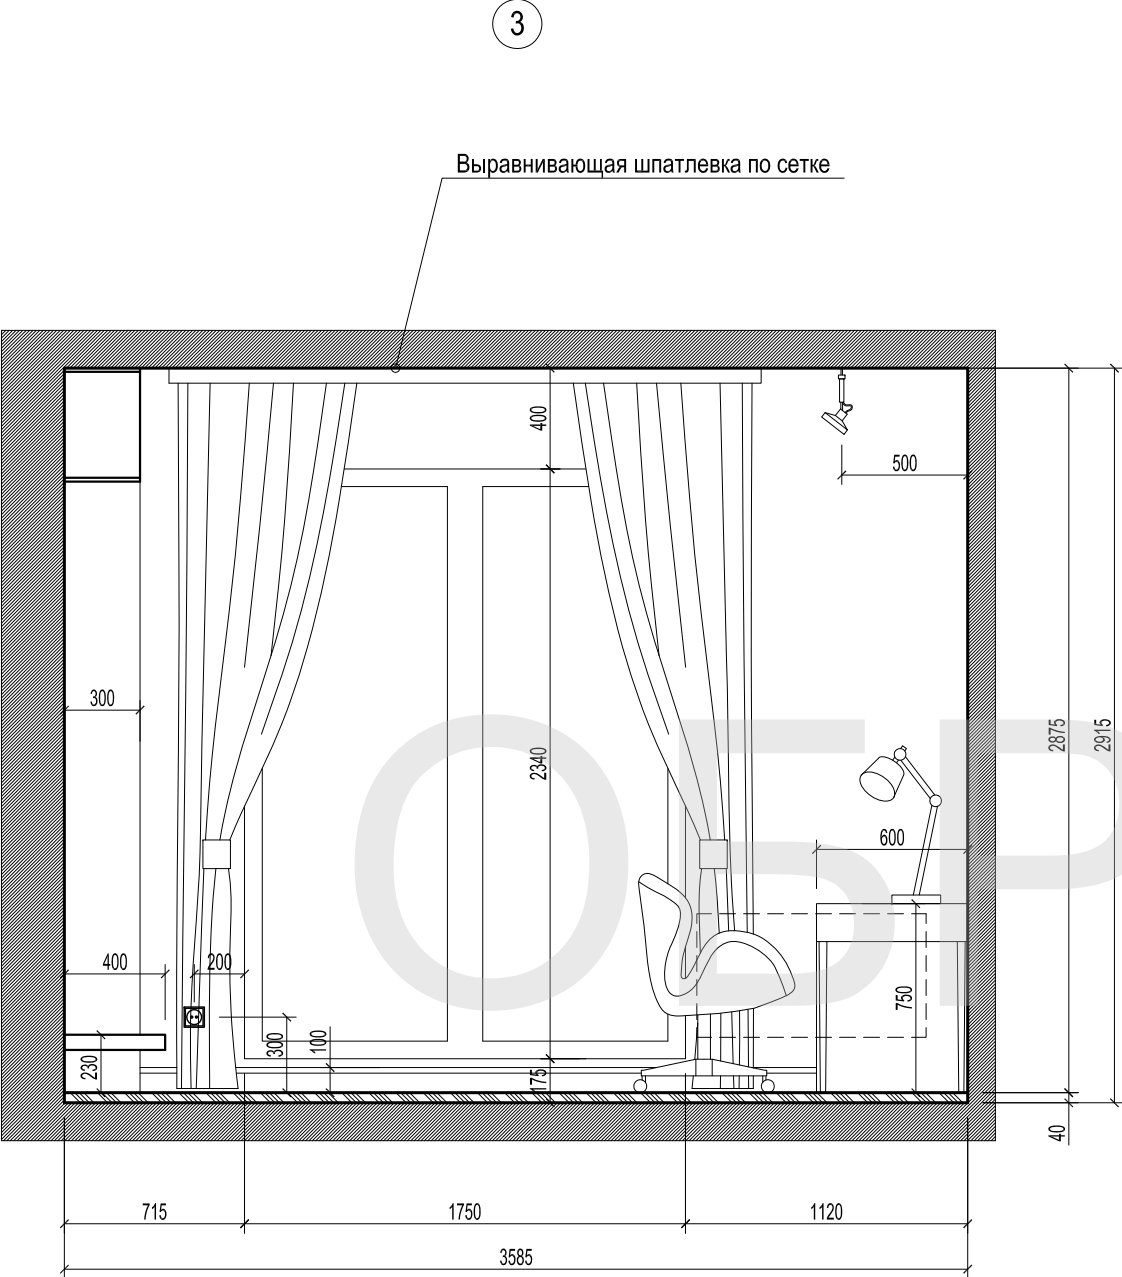


изм	кол.уч.	лист	N док	Подпись	Дата				
ГАП	Коршунов Д.					Дизайн-проект интерьера квартиры	Стадия	Лист	Листов
Архитектор	Килина И.						РП	21	
Архитектор	Зайцев Д.								
						Развертки стен спальни (окончание) М 1:30	 т.8(812)647 63 79		

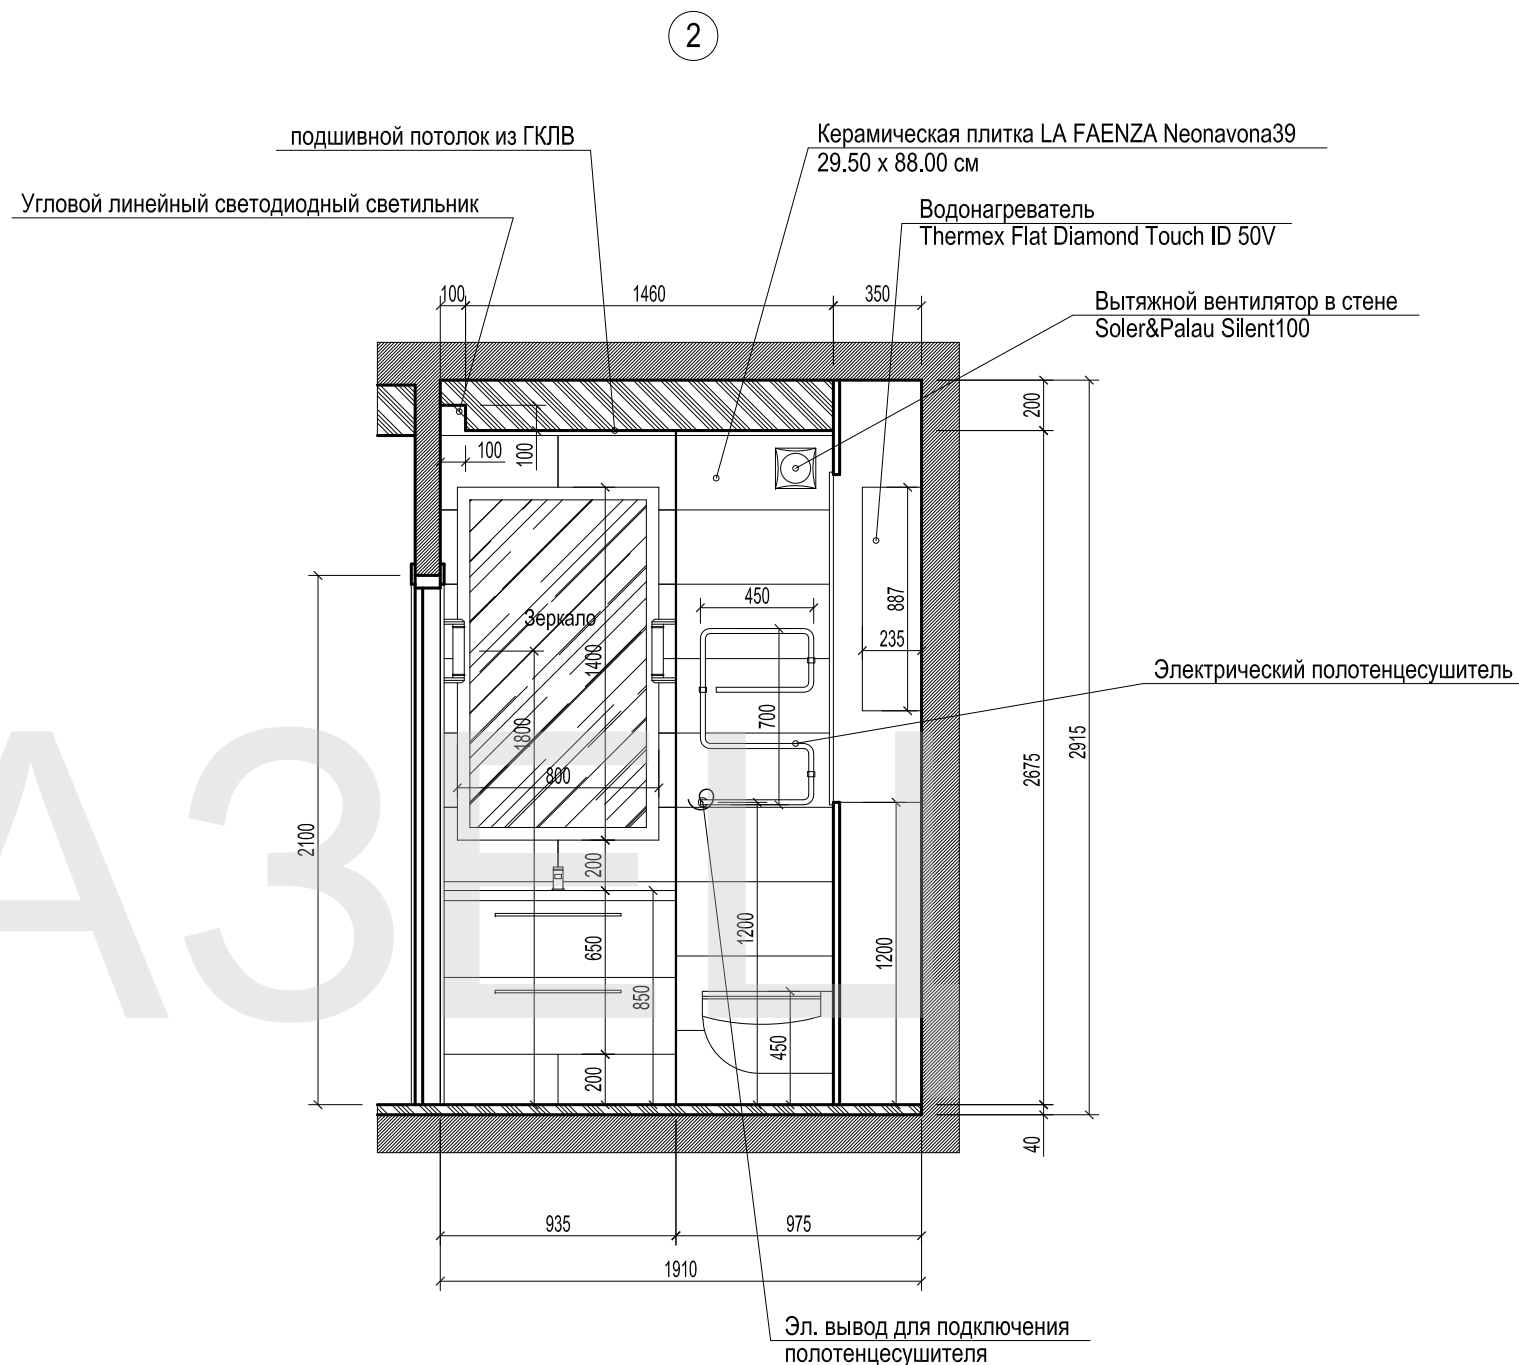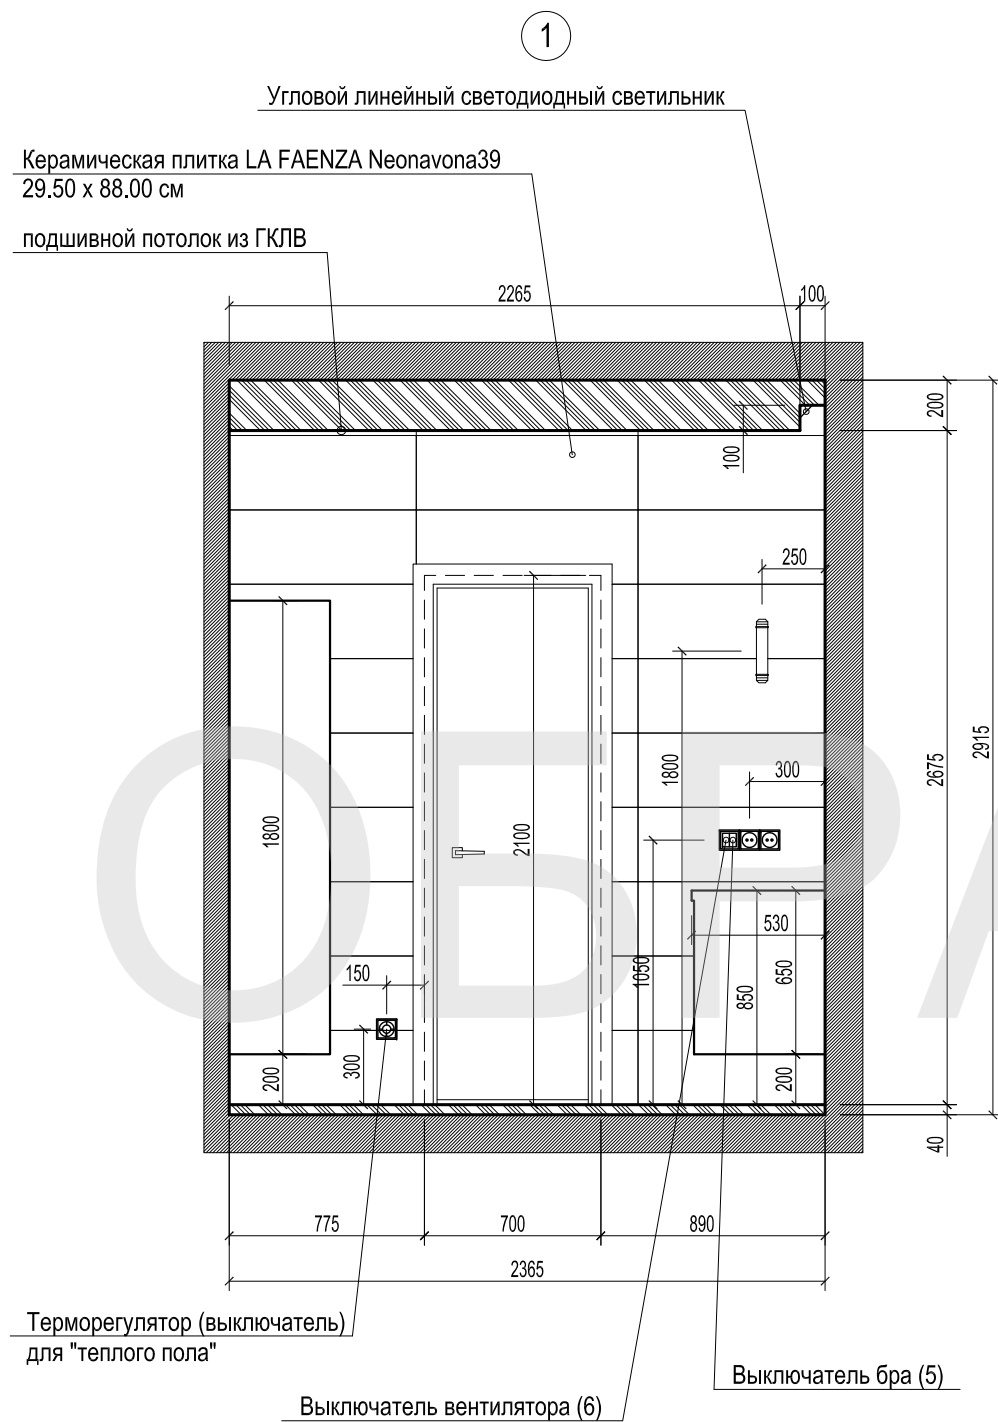



изм	кол.уч.	лист	N док	Подпись	Дата			
ГАП		Коршунов Д.				Дизайн-проект интерьера квартиры	Стадия	Лист
Архитектор		Килина И.					РП	22
Архитектор		Зайцев Д.						
						Развертки стен санузла (начало) М 1:30	 т.8(812)647 63 79	

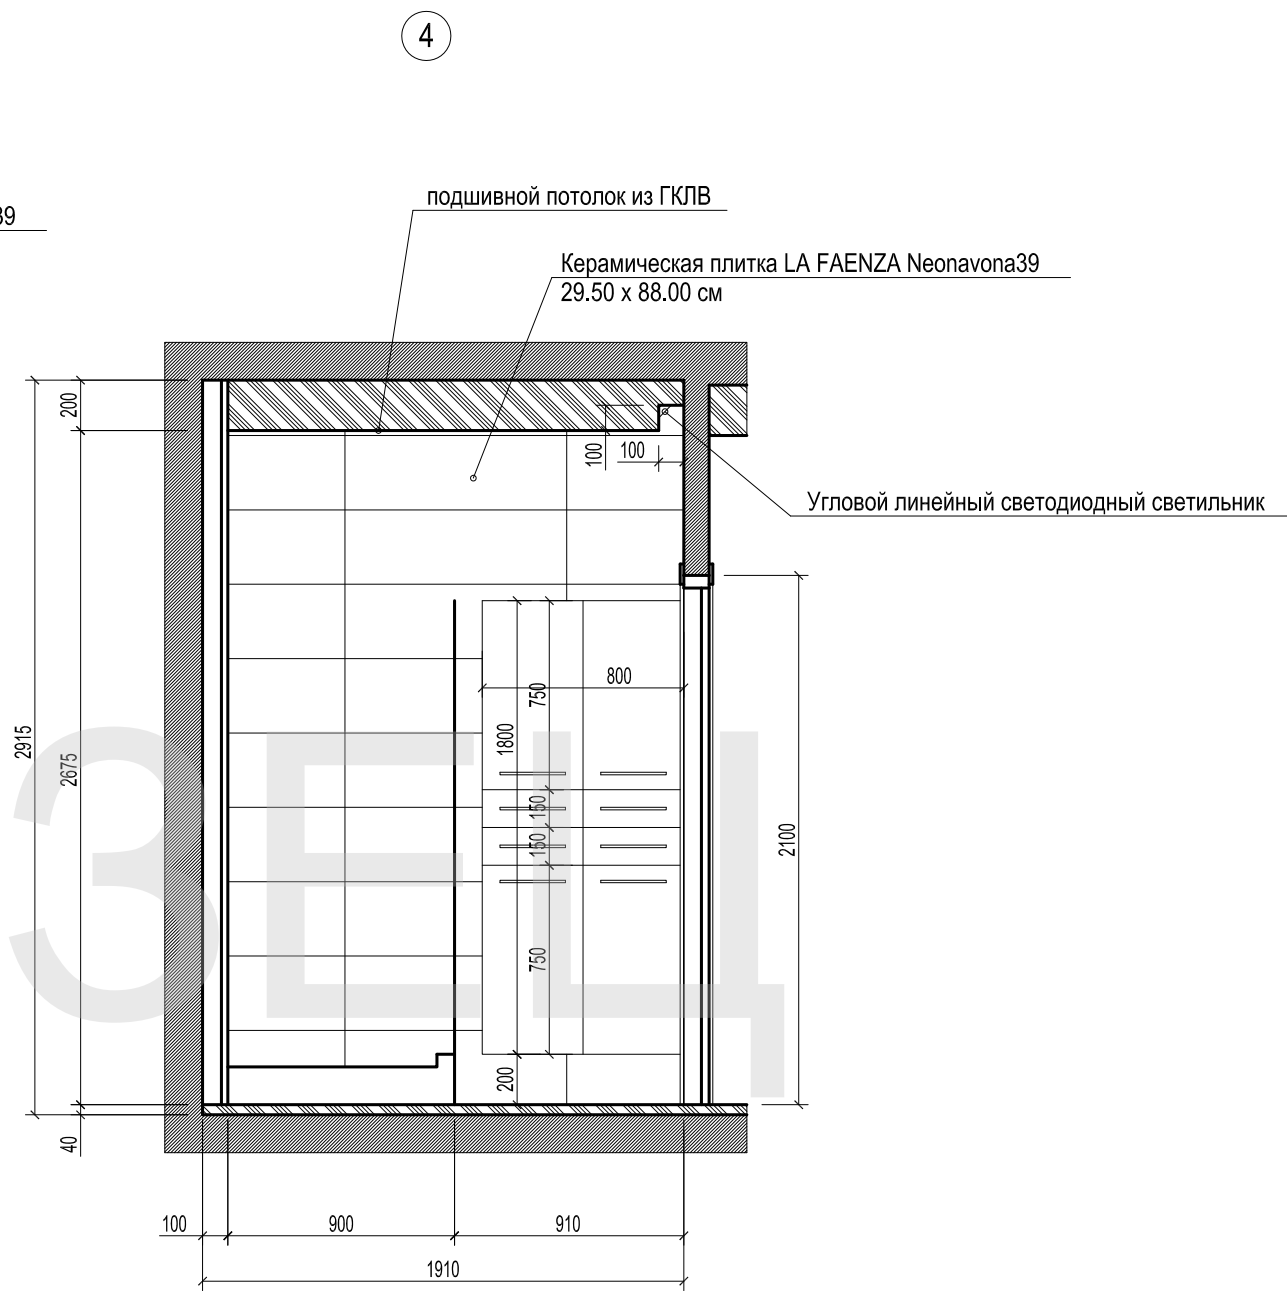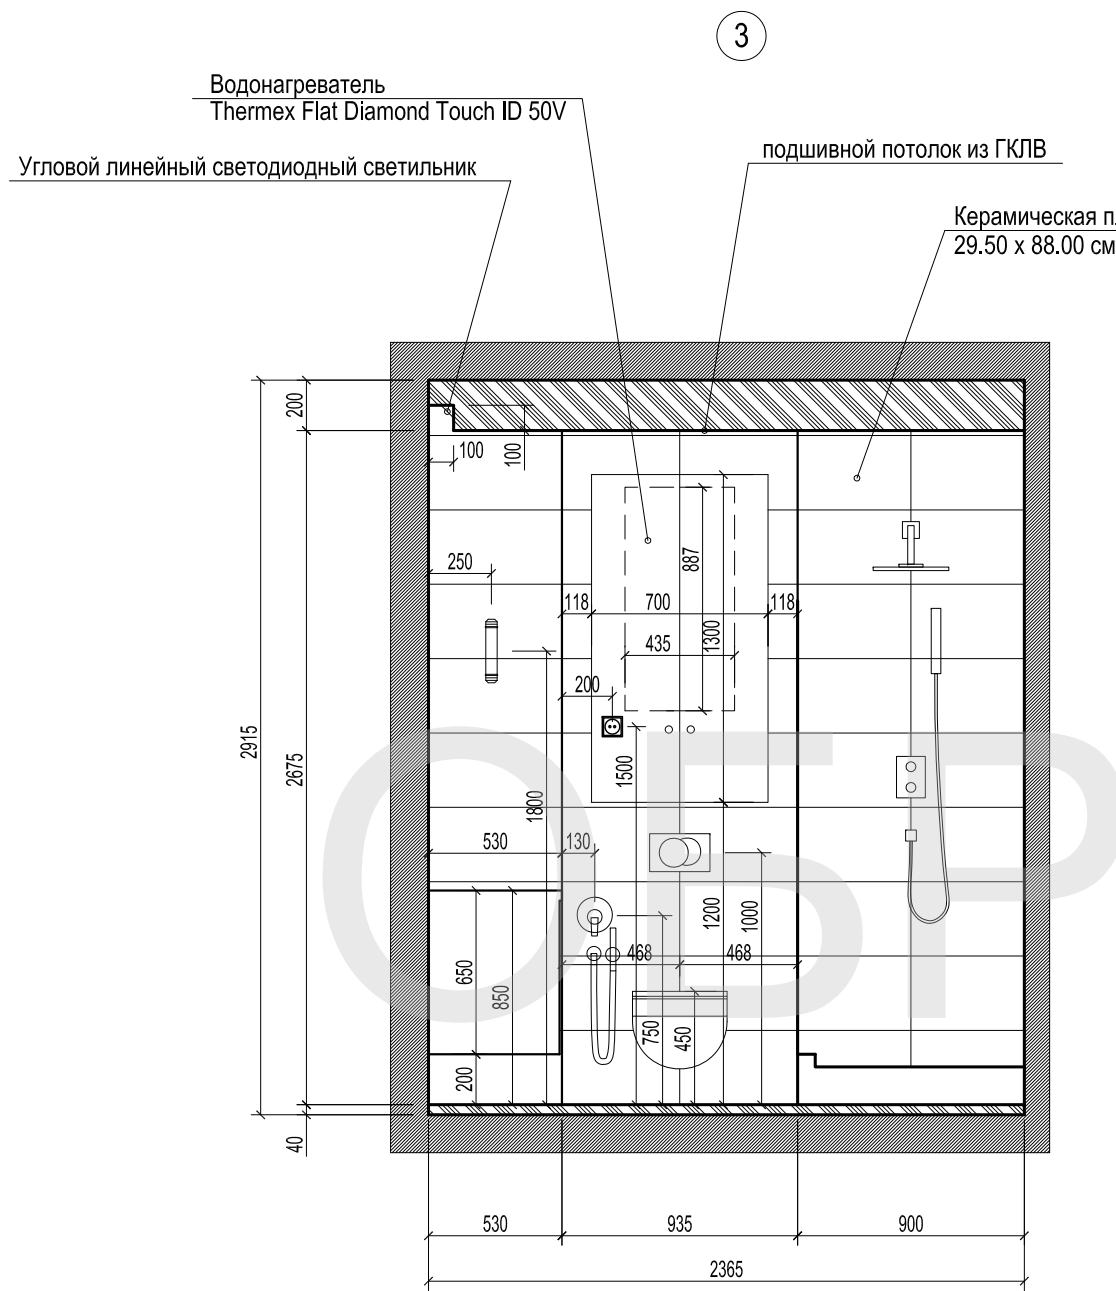

изм	кол.уч.	лист	N док	Подпись	Дата				
ГАП	Коршунов Д.					Дизайн-проект интерьера квартиры	Стадия	Лист	Листов
Архитектор	Килина И.						РП	23	
Архитектор	Зайцев Д.								
						Развертки стен санузла (окончание) М 1:30	 т.8(812)647 63 79		

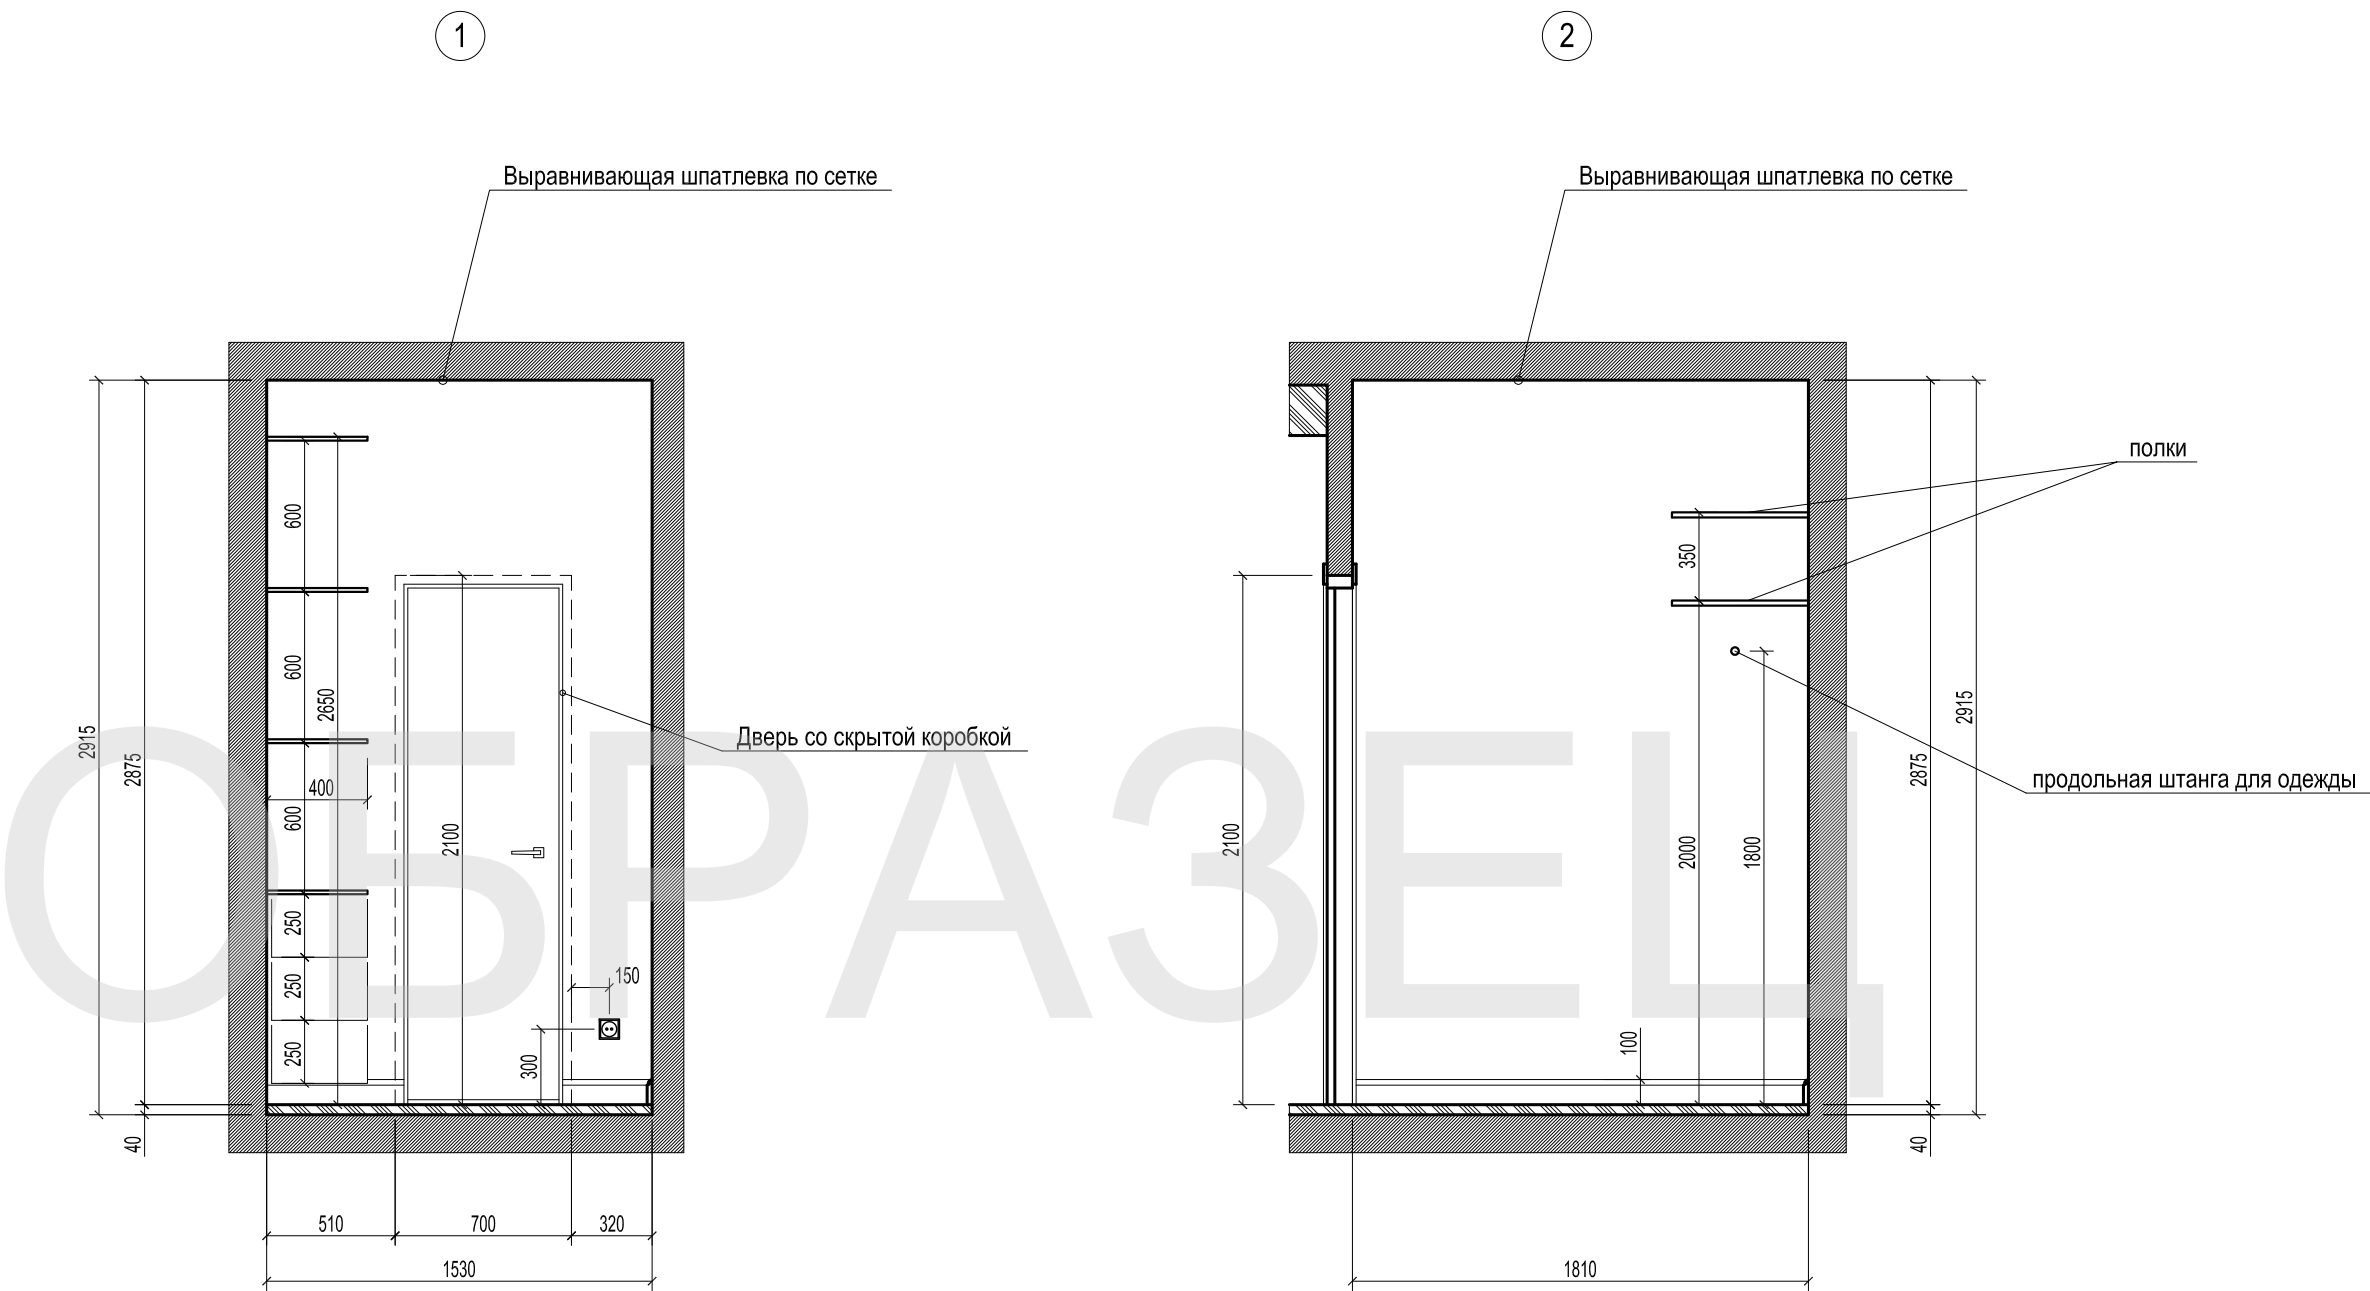

изм	кол.уч.	лист	N док	Подпись	Дата				
ГАП	Коршунов Д.					Дизайн-проект интерьера квартиры	Стадия	Лист	Листов
Архитектор	Килина И.						РП	24	
Архитектор	Зайцев Д.								
						Развертки стен кладовой (начало) М 1:30	АВТОР АРХИТЕКТУРНАЯ СТУДИЯ т.8(812)647 63 79		

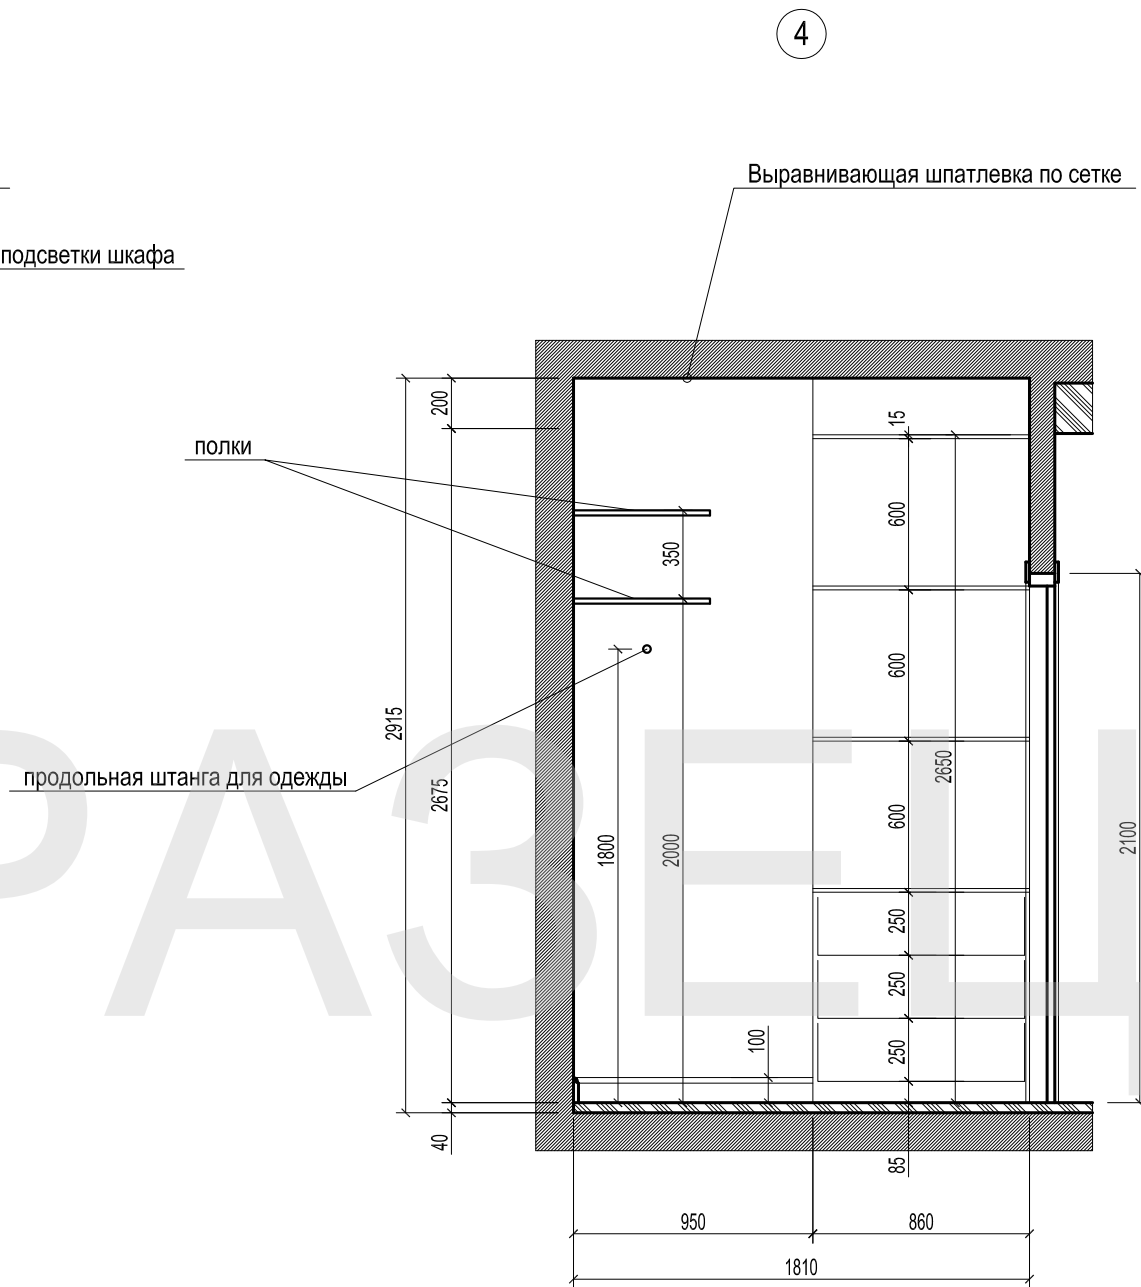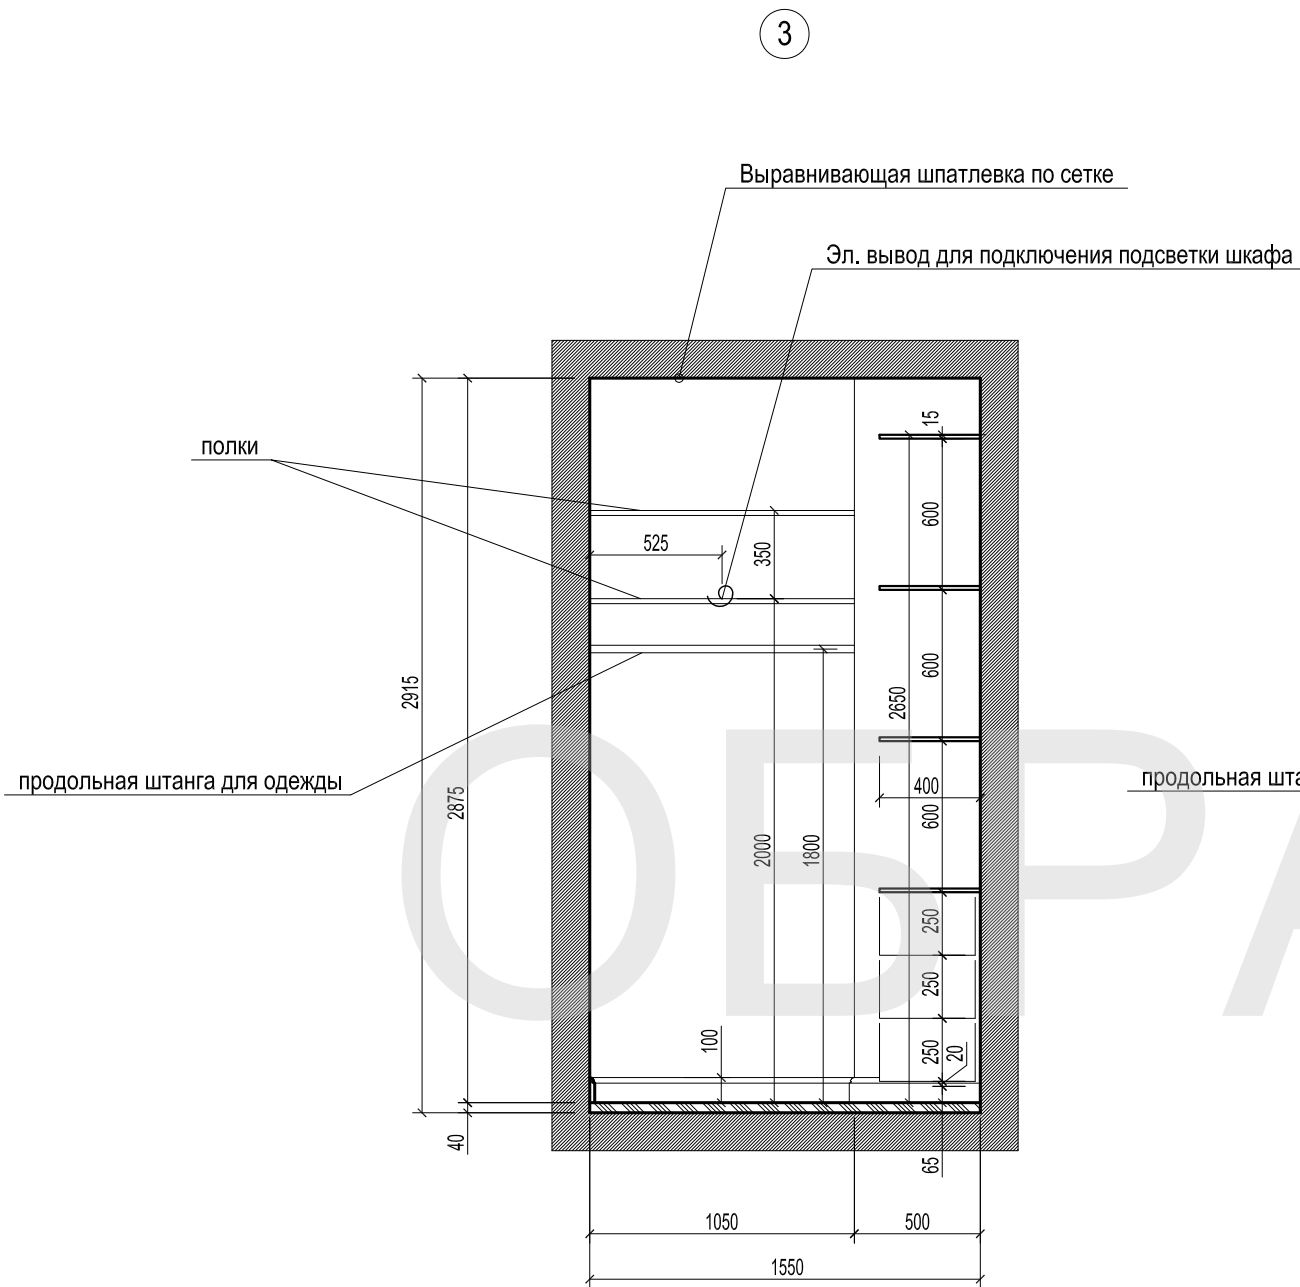

изм	кол.уч.	лист	N док	Подпись	Дата				
ГАП		Коршунов Д.				Дизайн-проект интерьера квартиры	Стация	Лист	Листов
Архитектор		Килина И.					РП	25	
Архитектор		Зайцев Д.							
						Развертки стен кладовой (окончание) М 1:30	 АВТОР АРХИТЕКТУРНАЯ СТУДИЯ Т.8(812)647 63 79		

Ведомость отделки помещений

Наименование или номер помещения	Вид отделки элементов интерьеров						Освещение
	Потолок	Площадь потолка, м.кв.	Периметр потолка, м.	Высота помещения, м.	Стены	Площадь стен, м.кв.	
Холл (1)	Подшивной потолок из ГКЛВ-под окраску: подготовка под высококачественную окраску ; окраска влагостойкой краской в 2 слоя	8,03	11,37	2,655	Окраска или декоративные обои	16,41	- потолочный встроенный светильник - 6 шт. - подсветка шкафа - 1 шт.
					Зеркало	2,01	
					Отделка деревянной рейкой	0,89	
Санузел (2)	Подшивной потолок из ГКЛВ-под окраску: подготовка под высококачественную окраску ; окраска влагостойкой краской в 2 слоя	3,58	8,35	2,675/2,775	Керамическая плитка	19,29	- потолочный встроенный светильник - 4 шт. - линейный светодиодный светильник - 2 шт. - бра - 2 шт.
Спальня (3)	Выравнивающая шпатлёвка окраска влагостойкой краской в 2 слоя	16,49	16,37	2,875	Окраска или декоративные обои	41,06	- трековый линейный светильник - 1 шт. - подсветка шкафа - 1 шт. - бра - 2 шт.
					Окраска (откосы окна)	3,02	
Кухня-столовая (4)	Подшивной потолок из ГКЛВ-под окраску: подготовка под высококачественную окраску ; окраска влагостойкой краской в 2 слоя	8,11	13,12	2,66/2,775/2,875	Окраска или декоративные обои	30,63	- потолочный встроенный светильник - 12 шт. - подсветка кухонной мебели - 2 шт. - линейный светодиодный светильник - 3 шт.
	Выравнивающая шпатлёвка окраска влагостойкой краской в 2 слоя	5,01			Окраска (откосы окна)	2,67	
					Декоративная отделка деревом	5,62	
Лоджия (5)							- бра - 1 шт.
Кладовая (6)	Выравнивающая шпатлёвка окраска влагостойкой краской в 2 слоя	2,31	6,7	2,875	Окраска или декоративные обои	17,96	- люстра - 1 шт. - подсветка шкафа - 1 шт.

Изм.	Кол.уч.	Лист	№ док	Подпись	Дата				
ГАП		Коршунов Д.				Дизайн - проект интерьера квартиры	Стадия	Лист	Листов
Архитектор		Килина И.					РП	26	
Архитектор		Зайцев Д.							
						Ведомость отделки помещений	АВТОР АРХИТЕКТУРНАЯ СТУДИЯ т.8(812)647 63 79		





Общий вид кухни



Общий вид кухни



